ARCHITETTURA SISTEMA ESTENSIONE RADIOCOPERTURA GSM-P - GALLERIA CALATABIANO

LEGENDA

- Cavo 32 F.O. SM (dedicato al sistema GSM-P)
- Cavi Coassiali da1/2" e da 7/8"
- Cavo alimentazione
- Cavo Radiante 1 5/8"
- Antenna di prosieguo campo
- Antenna a pannello
- Antenna a donatrice
- Antenna da interna galleria
- Antenna omnidirezionale
- A — Accoppiatore sbilanciato
- D — Disaccoppiatore RF
- S — Splitter RF
- R.O. — Remotizzatore ottico interno
- S/T — Stazione di testa GSM-P
- BTS — Stazione Radio Base GSM-R
- BOM — Box Ottico
- Terminazione cavo radiante
- Sfasatore variabile
- Giunto di spillamento

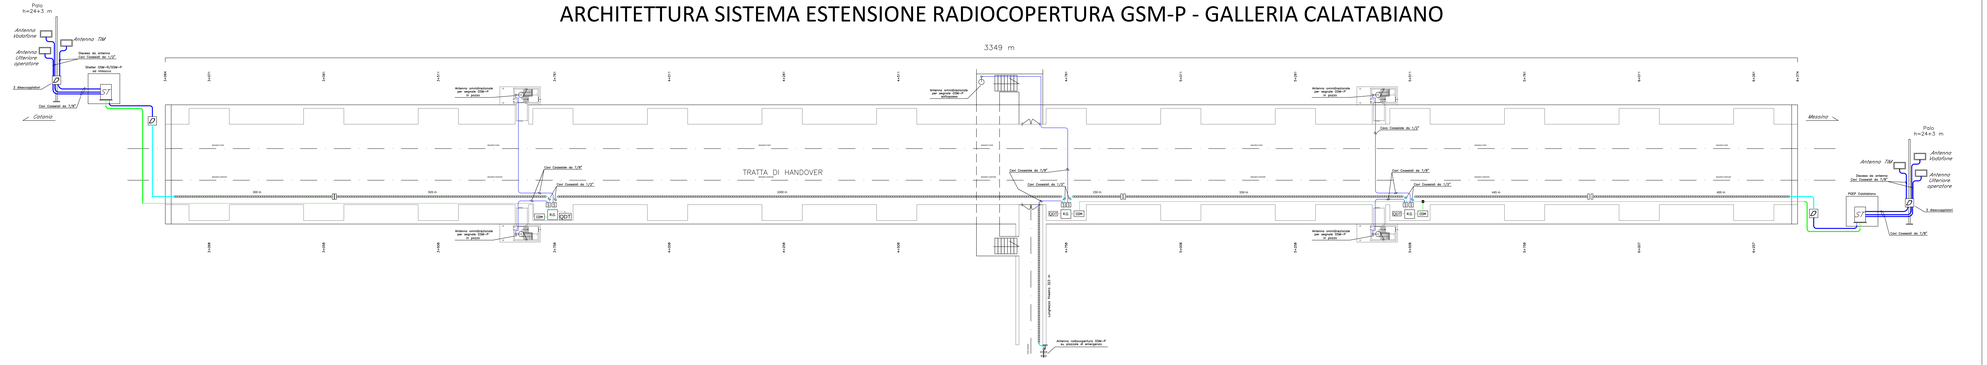

COMMITTENTE:

RFI RETE FERROVIARIA ITALIANA
GRUPPO FERROVIE DELLO STATO ITALIANE

PROGETTAZIONE:

ITALFERR
GRUPPO FERROVIE DELLO STATO ITALIANE

DIRETTRICE FERROVIARIA MESSINA - CATANIA - PALERMO

U.O. TECNOLOGIE SUD

PROGETTO DEFINITIVO

RADDOPPIO DELLA TRATTA GIAMPILIERI - FIUMEFREDDO
Lotto 1: Fiumefreddo (i) - Taormina (i) / Letojanni

ARCHITETTURA SISTEMA DI ESTENSIONE RADIOCOPERTURA GSM-P
GALLERIA CALATABIANO

SCALA:

COMMESSA	LOTTO	FASE	ENTE	TIPO DOC.	OPERA/DISCIPLINA	PROGR.	REV.
RS2S	01	D	67	DX	RC0000	002	B

Rev.	Descrizione	Redatto	Data	Verificato	Data	Approvato	Data	Autorizzato Data
A	Emissione Definitiva	A. Bonetti	Ottobre 2011	F. Ventura	Ottobre 2011	C. Lodi Cadeo	Ottobre 2011	G.Bianchi 07/10/2011
B	Emissione Definitiva	A. Bonetti	Ottobre 2012	F. Ventura	Ottobre 2012	C. Lodi Cadeo	Ottobre 2012	G.Bianchi 07/10/2012

File: RS2S01D67DXRC0000002B.dwg

n. Elab.: 2953