

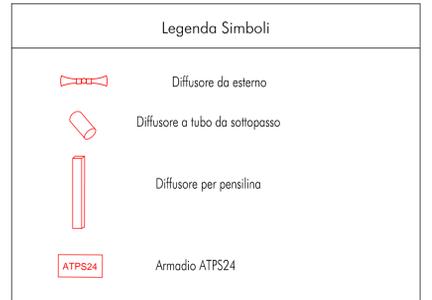


Impianti di diffusione sonora - Stazione Taormina

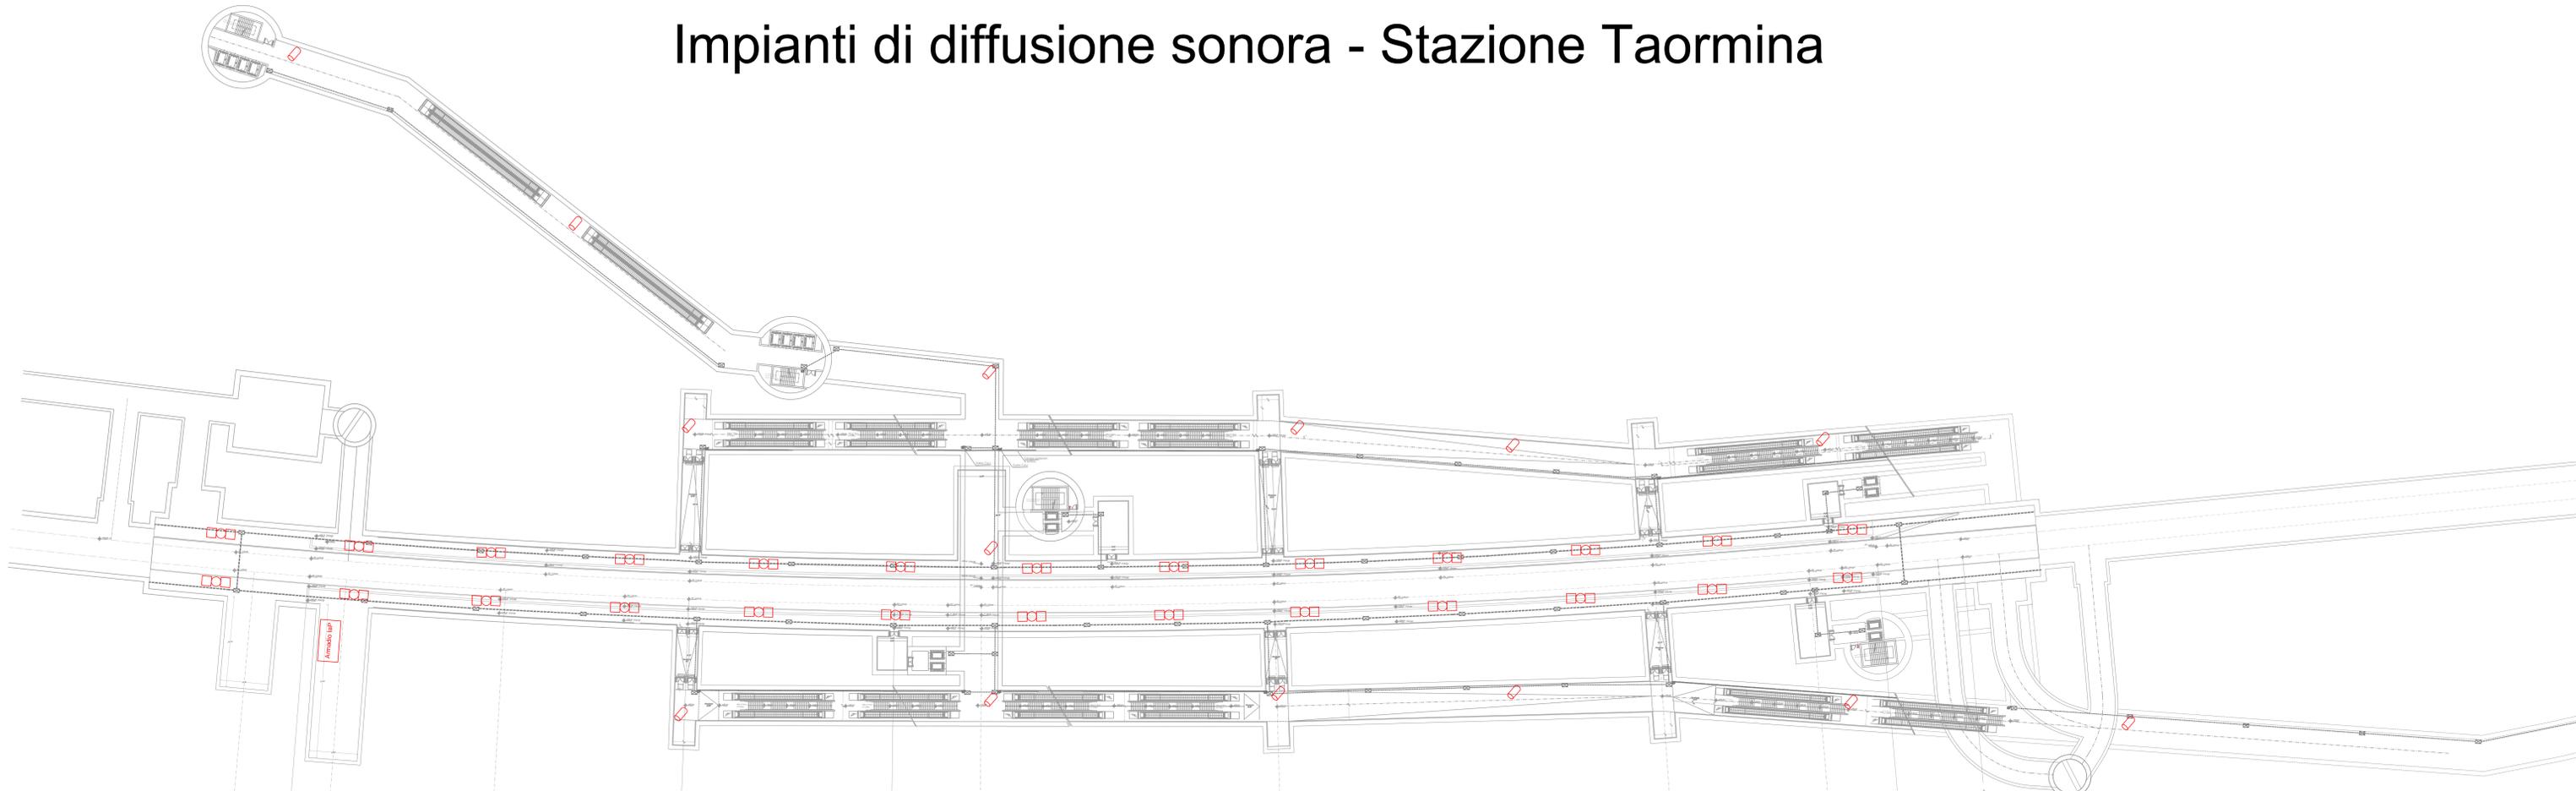

Note:
 1) La sezione dei cavi elettrici di alimentazione dovrà essere adeguata in base alla potenza dei dispositivi da alimentare e della distanza tra tali dispositivi ed il locale tecnico TLC.
 2) La tipologia dei cavi elettrici in termini di protezione, tipologia guaina esterna, resistenza e reazione al fuoco dovrà essere conforme alle normative vigenti in materia.

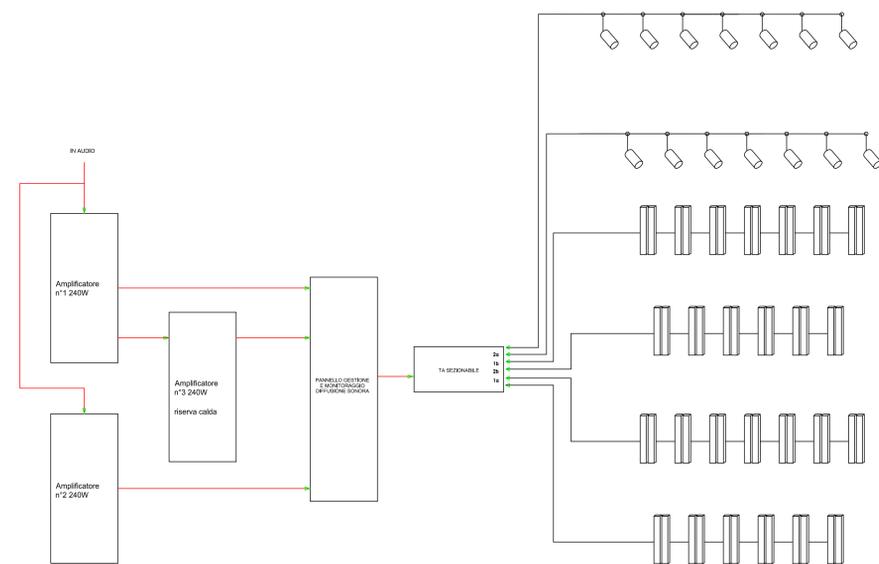

zona b Vie di esodo / sottopassi / sovrappassi

zona b Vie di esodo / sottopassi / sovrappassi

zona b Marciapiede 1

zona a Marciapiede 1

zona b Marciapiede 2

zona a Marciapiede 2

COMMITTENTE:

PROGETTAZIONE:

DIRETTRICE FERROVIARIA MESSINA - CATANIA - PALERMO

U.O. TECNOLOGIE SUD

PROGETTO DEFINITIVO

RADDOPPIO DELLA TRATTA GIAMPILIERI - FIUMEFREDDO
 Lotto 1: Fiumefreddo (I) - Taormina (I) / Letojanni

Impianti di diffusione sonora - Stazione Taormina

SCALA:

COMMESSA	LOTTO	FASE	ENTE	TIPO DOC.	OPERA/DISCIPLINA	PROGR.	REV.
RS2S	01	D	67	DX	DS0000	003	B

Rev.	Descrizione	Redatto	Data	Verificato	Data	Approvato	Data	Autorizzato Data
A	Emissione Definitiva	A. SCARVO	Ottobre 2017	P. RANDUZZI	Ottobre 2017	F. CARLESIMO	Ottobre 2017	
B	Emissione Definitiva	A. SCARVO	Gennaio 2018	P. RANDUZZI	Gennaio 2018	F. CARLESIMO	Gennaio 2018	