ARCHITETTURA RETE DATI E SPVI - GALLERIA CALATABIANO

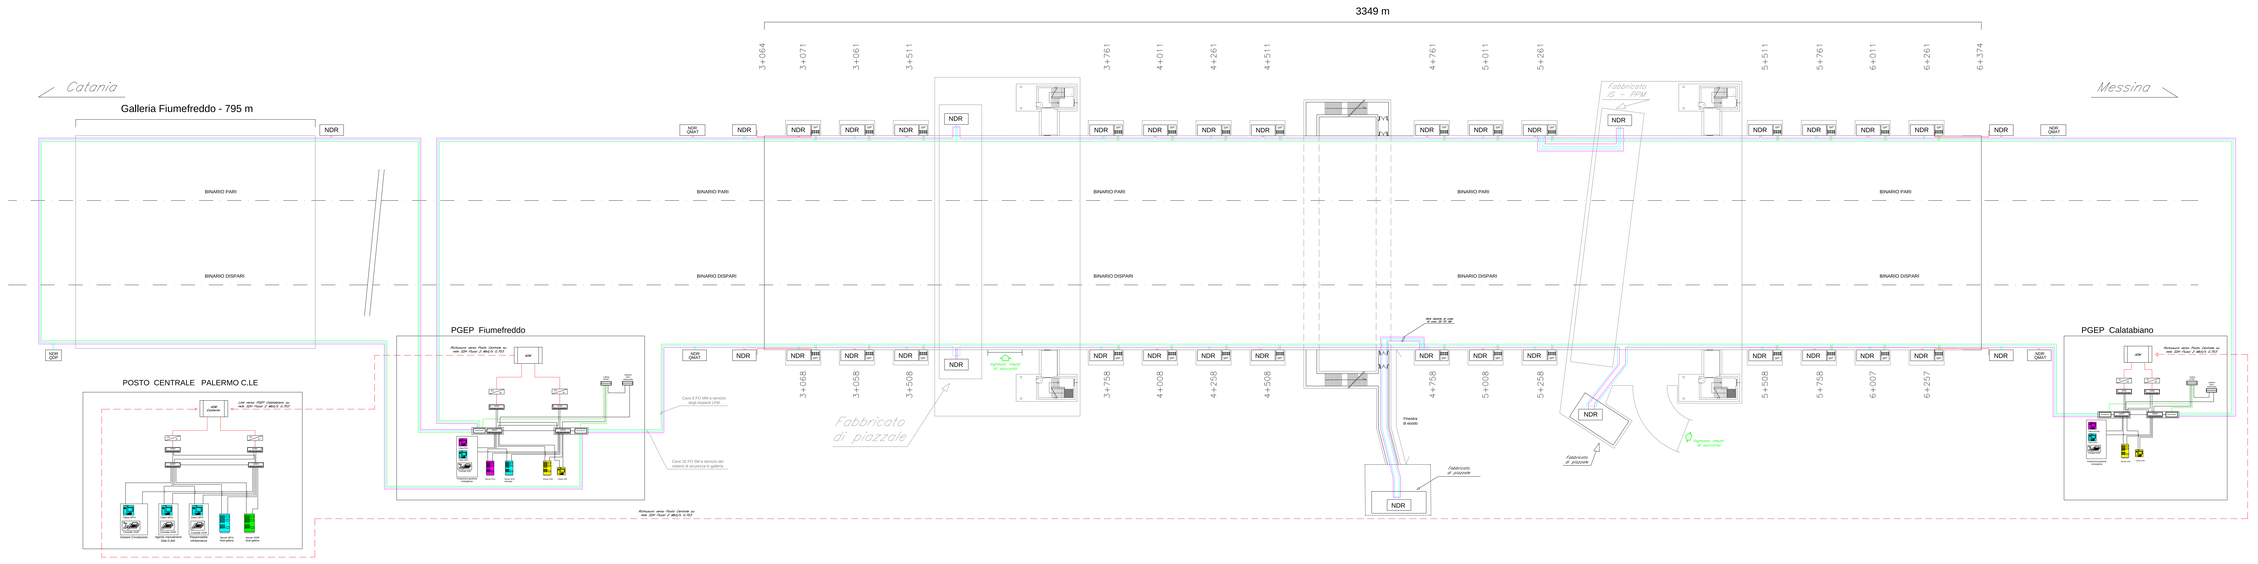

Legenda

- Doppio anello (2+2 fibre SM) della rete di galleria
- CAVO 8 FO MM
- NDR — Nodo di rete
- ADM (ADD DROP MULTIPLEXER)
- Switch Gigabit Ethernet L2
- Switch/Router L3 Gbit Eth
- ConvertStore E1/IP

COMMITTENTE: RFI RETE FERROVIARIA ITALIANA — GRUPPO FERROVIE DELLO STATO ITALIANE

PROGETTAZIONE: ITALFERR GRUPPO FERROVIE DELLO STATO ITALIANE

DIRETTRICE FERROVIARIA MESSINA - CATANIA - PALERMO

U.O. TECNOLOGIE SUD

PROGETTO DEFINITIVO

RADDOPPIO DELLA TRATTA GIAMPILIERI - FIUMEFREDDO
Lotto 1: Fiumefreddo (i) - Taormina (i) / Letojanni

ARCHITETTURA RETE DATI E SPVI - GALLERIA CALATABIANO

SCALA:

COMMESSA	LOTTO	FASE	ENTE	TIPO DOC.	OPERA/DISCIPLINA	PROGR.	REV.
RS2G	01	D	67	D.V	IG0000	001	A

Rev.	Descrizione	Redatto	Data	Verificato	Data	Approvato	Data	Autorizzato Data
A	Emissione Definitiva	G. Ciancio	Giugno 2010	G. Ciancio	Giugno 2010	P. Lo Presti	Giugno 2010	P. Lo Presti Giugno 2010

File: RS2G01D67DIIG0000001 A.dwg — n. Elab.: 2008