ARCHITETTURA SISTEMA ESTENSIONE RADIOCOPERTURA GSM-P - GALLERIA NIZZA

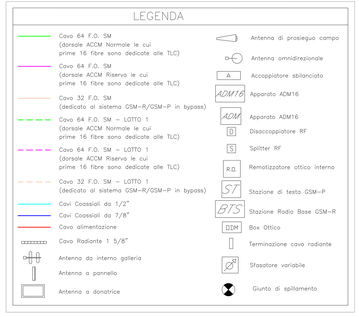

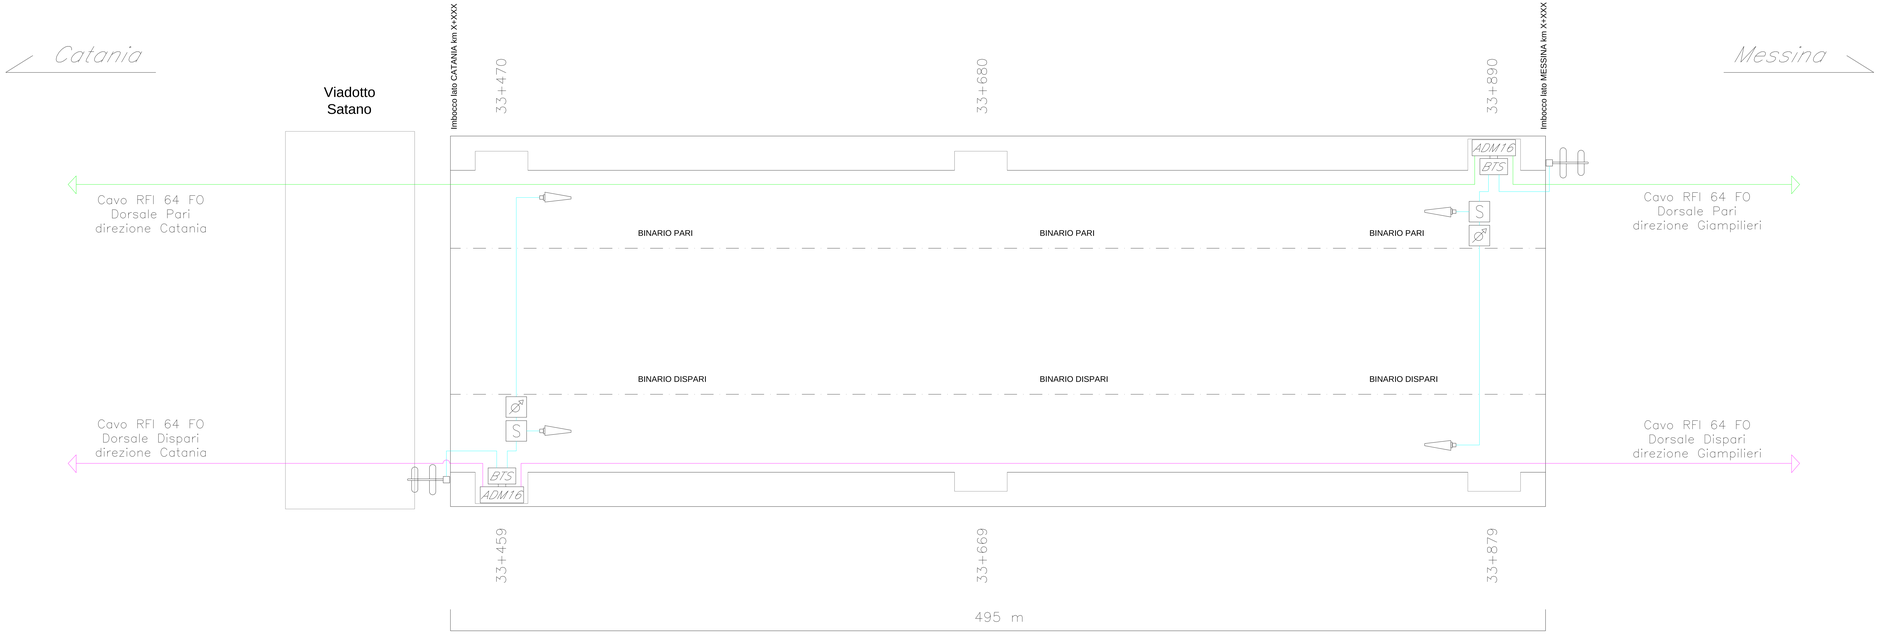

COMMITTENTE:

RFI RETE FERROVIARIA ITALIANA
GRUPPO FERROVIE DELLO STATO ITALIANE

PROGETTAZIONE:

ITALFERR
GRUPPO FERROVIE DELLO STATO ITALIANE

DIRETTRICE FERROVIARIA MESSINA - CATANIA - PALERMO

U.O. TECNOLOGIE SUD

PROGETTO DEFINITIVO

RADDOPPIO DELLA TRATTA GIAMPILIERI - FIUMEFREDDO
Lotto 2: Taormina (s) - Giampilieri (e)

ARCHITETTURA SISTEMA TERRA TREN0 GSM-R
GALLERIA NIZZA

SCALA:

COMMESSA	LOTTO	FASE	ENTE	TIPO DOC.	OPERA/DISCIPLINA	PROGR.	REV.
IN25	02	D	RI	LT	1700	002	B

Rev.	Descrizione	Redatto	Data	Verificato	Data	Approvato	Data	Autorizzato Data
B	Emissione Definitiva	F. TUCCIO	Giugno 2019	M. CARUSO	Giugno 2019	G. PIZZUTO	Giugno 2019	ORDINE DEGLI INGEGNERI PROV. ROMA Ing. Giuseppe PIZZUTO n. 19971
A	Emissione Interna	M. CARUSO	Giugno 2019	F. TUCCIO	Giugno 2019	G. PIZZUTO	Giugno 2019	

File: RI2G02D07GT0000005B.pdf

n. Elab.: 2879