ARCHITETTURA SISTEMA DI ESTENSIONE RADIOCOPERTURA GSM-P - GALLERIA TAORMINA - Intervento Lotto 2

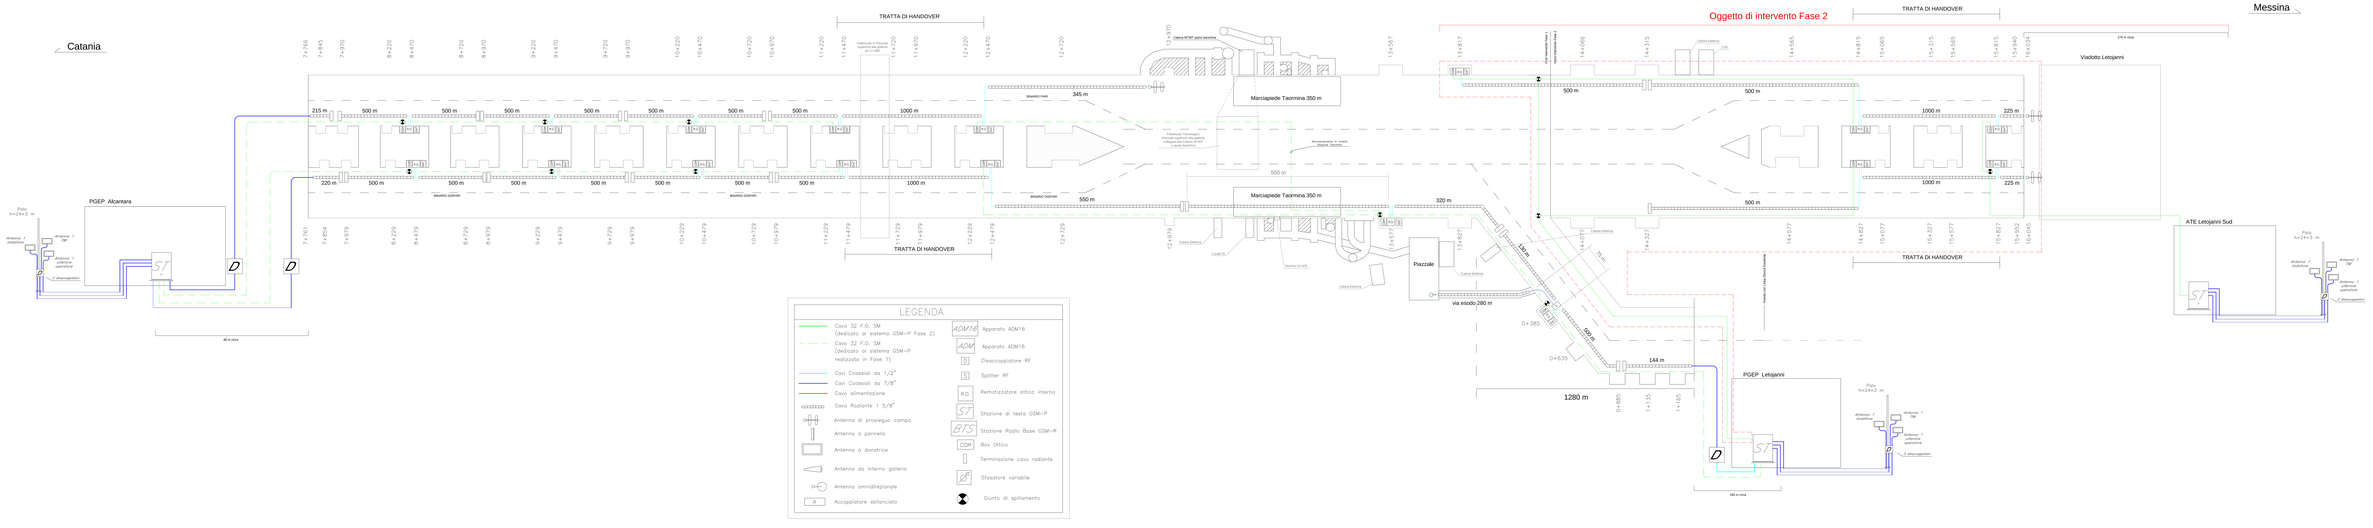

COMMITTENTE:

RFI RETE FERROVIARIA ITALIANA

INGEGNERIA

ITALFERR

DIREZTRICE FERROVIARIA MESSINA - CATANIA - PALERMO

U.O. TECNOLOGIE SUD

PROGETTO DEFINITIVO

RADDOPPIO DELLA TRATTA GAMPILIERI - FIUMEFREDDO
Lotto 2: Taormina (a) - Giampilieri (a)

ARCHITETTURA SISTEMA DI ESTENSIONE RADIOCOPERTURA GSM-P
GALLERIA TAORMINA

SCALA: -

COMMESSA	LOTTO	FASE	ENTE	TIPO DOC.	OPERA/DISCIPLINA	PROGR.	REV.
RH 40	00	D	R	C L C	I F 0 0 0 0 0 0	0 0 1	B

Rev.	Descrizione	Redatto	Data	Verificato	Data	Validato	Data	Autorizzato Data
A	Emissione	G. Ferraro	Giugno 2020	A. Lanzillotta	Giugno 2020	L. Mazzei	Giugno 2020	A. Vittorini Giugno 2020
B	Integrazioni a seguito di richiesta RFI	G. Ferraro	Ottobre 2020	A. Lanzillotta	Ottobre 2020	L. Mazzei	Ottobre 2020	A. Vittorini Ottobre 2020

File: IF0000001 P RB CL00 00 001 B

n. Sez. Data

CUP: J81B91000000008

CUG: 80000000000