ARCHITETTURA SISTEMA ESTENSIONE RADIOCOPERTURA GSM-P - GALLERIA LETOJANNI

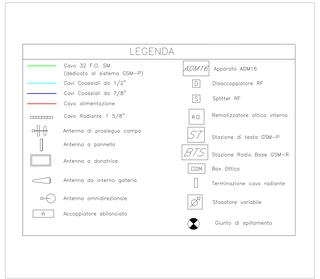

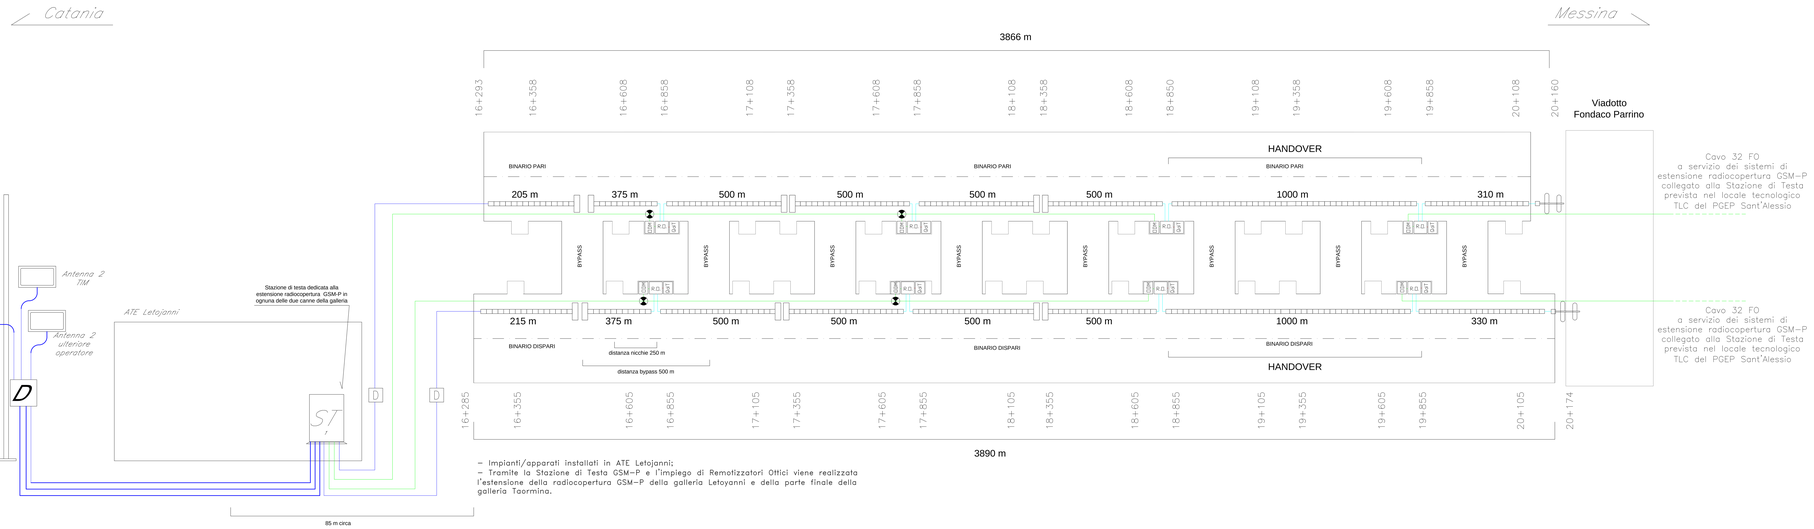

- Impianti/apparati installati in ATE Letojanni:
- Tramite la Stazione di Testa GSM-P e l'impiego di Rimotizzatori Ottici viene realizzata l'estensione della radiocopertura GSM-P della galleria Letoyanni e della parte finale della galleria Taormina.

COMMITTENTE

RFI RETE FERROVIARIA ITALIANA GRUPPO FERROVIE DELLO STATO ITALIANE

PROGETTAZIONE

ITALFERR GRUPPO FERROVIE DELLO STATO ITALIANE

DIRETTRICE FERROVIARIA MESSINA - CATANIA - PALERMO

U.O. TECNOLOGIE SUD

PROGETTO DEFINITIVO

RADDOPPIO DELLA TRATTA GIAMPILIERI - FIUMEFREDDO
Lotto 2: Taormina (a) - Giampilieri (e)

ARCHITETTURA SISTEMA DI ESTENSIONE RADIOCOPERTURA GSM-P
GALLERIA LETOJANNI

SCALA:

COMMESSA	LOTTO	FASE	ENTE	TIPO DOC.	OPERA/DISCIPLINA	PROGR.	REV.
RH0X	00	D	26	R	F7 GA0000 00	001	B

Rev.	Descrizione	Redatto	Data	Verificato	Data	Validato	Data	Autorizzato Data
A	Emissione esecutiva	A. Ferrante	Giugno 2021	G. Fiorentino	Giugno 2021	M. Lo Presti	Giugno 2021	A. Ferrante Giugno 2021
B	Emissione esecutiva	A. Ferrante	Dicembre 2021	G. Fiorentino	Dicembre 2021	M. Lo Presti	Dicembre 2021	A. Ferrante Dicembre 2021

File: RH0X00X78RFGA0000A08.dwg

n. Elab.: 2000