ARCHITETTURA SISTEMA ESTENSIONE RADIOCOPERTURA GSM-P - FORZA D'AGRO'

LEGENDA

Cavo 32 F.O. SM (dedicato al sistema GSM-P)	Apparato ADM16
Cavi Coassiali da 1/2"	Disaccoppiatore RF
Cavi Coassiali da 7/8"	Splitter RF
Cavo alimentazione	Remotizzatore ottico interno
Cavo Radiante 1 5/8"	Stazione di testa GSM-P
Antenna di proseguo campo	Stazione Radio Base GSM-R
Antenna a pannello	Box Ottico
Antenna a donatrice	Terminazione cavo radiante
Antenna da interno galleria	Sfasatore variabile
Antenna omnidirezionale	Giunto di spillamento
Accoppiatore sbilanciato	

- Impianti/apparati installati in PGEP Sant'Alessio;
- Tramite la Stazione di Testa GSM-P e l'impiego di Remotizzatori Ottici viene realizzata l'estensione della radiocopertura GSM-P della galleria Forza D'Agrò e della parte finale della galleria Letojanni.

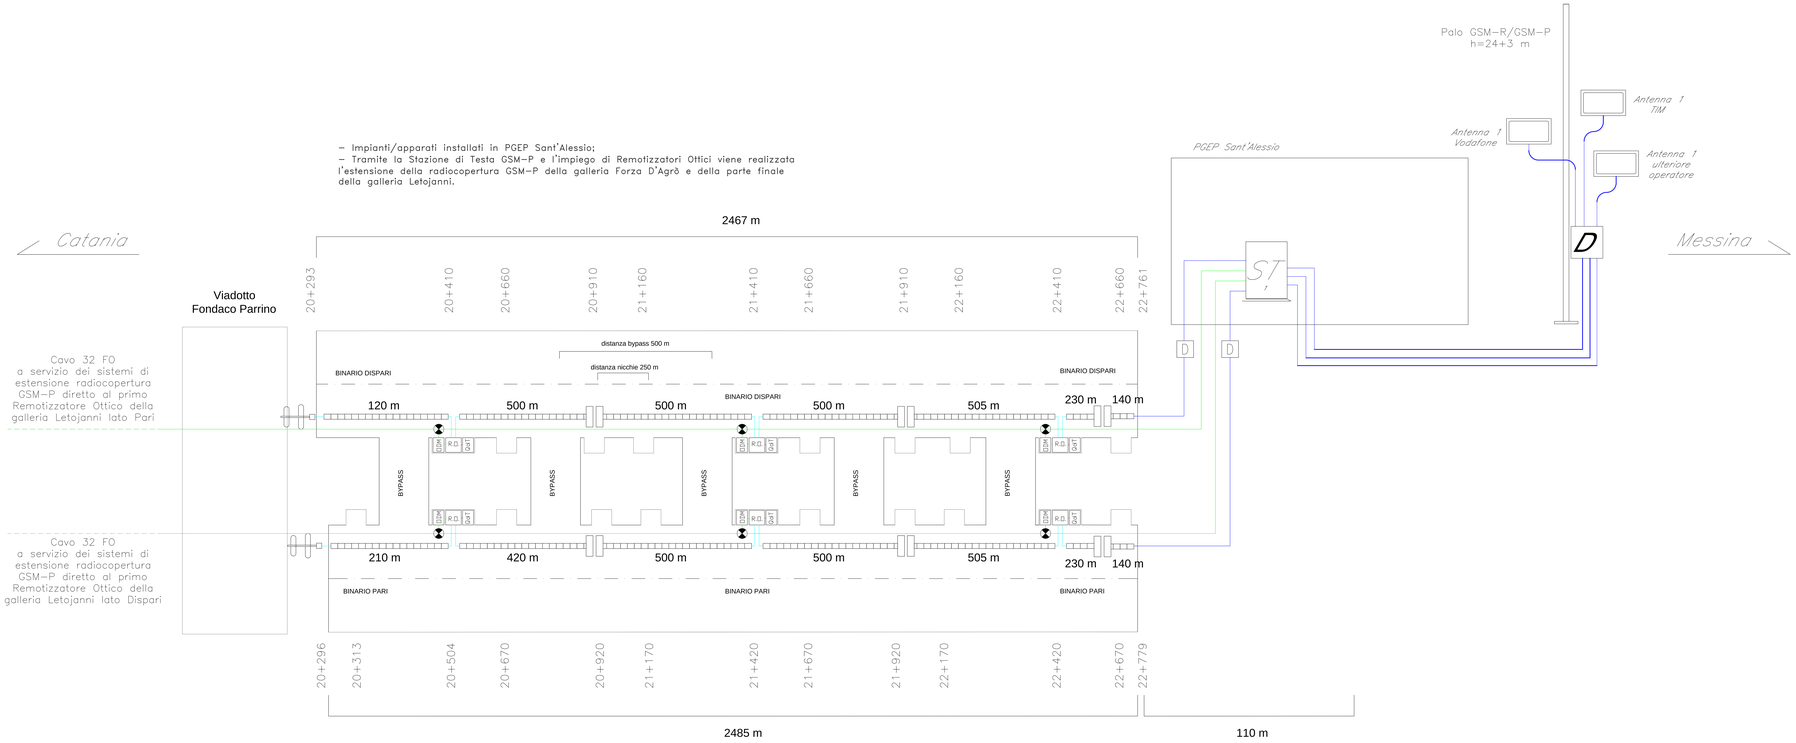

COMMITTENTE: RFI RETE FERROVIARIA ITALIANA — GRUPPO FERROVIE DELLO STATO ITALIANE

PROGETTAZIONE: ITALFERR GRUPPO FERROVIE DELLO STATO

DIRETTRICE FERROVIARIA MESSINA - CATANIA - PALERMO

U.O. TECNOLOGIE SUD

PROGETTO DEFINITIVO

RADOPPIO DELLA TRATTA GIAMPILIERI - FIUMEFREDDO
Lotto 2: Taormina (s) - Giampilieri (e)

ARCHITETTURA SISTEMA DI ESTENSIONE RADIOCOPERTURA GSM-P
GALLERIA FORZA D'AGRO'

SCALA:

COMMESSA	LOTTO	FASE	ENTE	TIPO DOC.	OPERA/DISCIPLINA	PROGR.	REV.
RS2G	02	D	R7	D3	PU0000	0013	B

Rev.	Descrizione	Redatto	Data	Verificato	Data	Approvato	Data	Autorizzato Sost.
A	Emissione Definitiva	A. SCHOR	Maggio 2011	F. VARANO	Maggio 2011	A. CARLESSO	Maggio 2011	G. MARCHESINI
B	Emissione definitiva	M. CALZONI	Febbraio 2013	F. VARANO	Febbraio 2013	A. CARLESSO	Febbraio 2013	G. MARCHESINI

File: RC2G02D27D9RC0000001B.dwg — In Elab.: **2006**

ORDINE DEGLI INGEGNERI PROV. ROMA — INGEGNERE GIANCARLO MARCHESINI — SEZ. A — N. 12576