ARCHITETTURA SISTEMA ESTENSIONE RADIOCOPERTURA GSM-P - GALLERIA SCALETTA

LEGENDA

- Cavo 32 F.O. SM (dedicato al sistema GSM-P)
- Cavi Coassiali da 1/2"
- Cavi Coassiali da 7/8"
- Cavo alimentazione
- Cavo Radiante 1 5/8"
- Antenna di prosieguo campo
- Antenna a pannello
- Antenna a donatrice
- Antenna da interno galleria
- Antenna omnidirezionale
- A — Accoppiatore sbilanciato
- ADM16 — Apparato ADM16
- D — Disaccoppiatore RF
- S — Splitter RF
- R.O. — Remotizzatore ottico interno
- ST — Stazione di testa GSM-P
- BTS — Stazione Radio Base GSM-R
- DIM — Box Ottico
- Terminazione cavo radiante
- Sfasatore variabile
- Giunto di spillamento

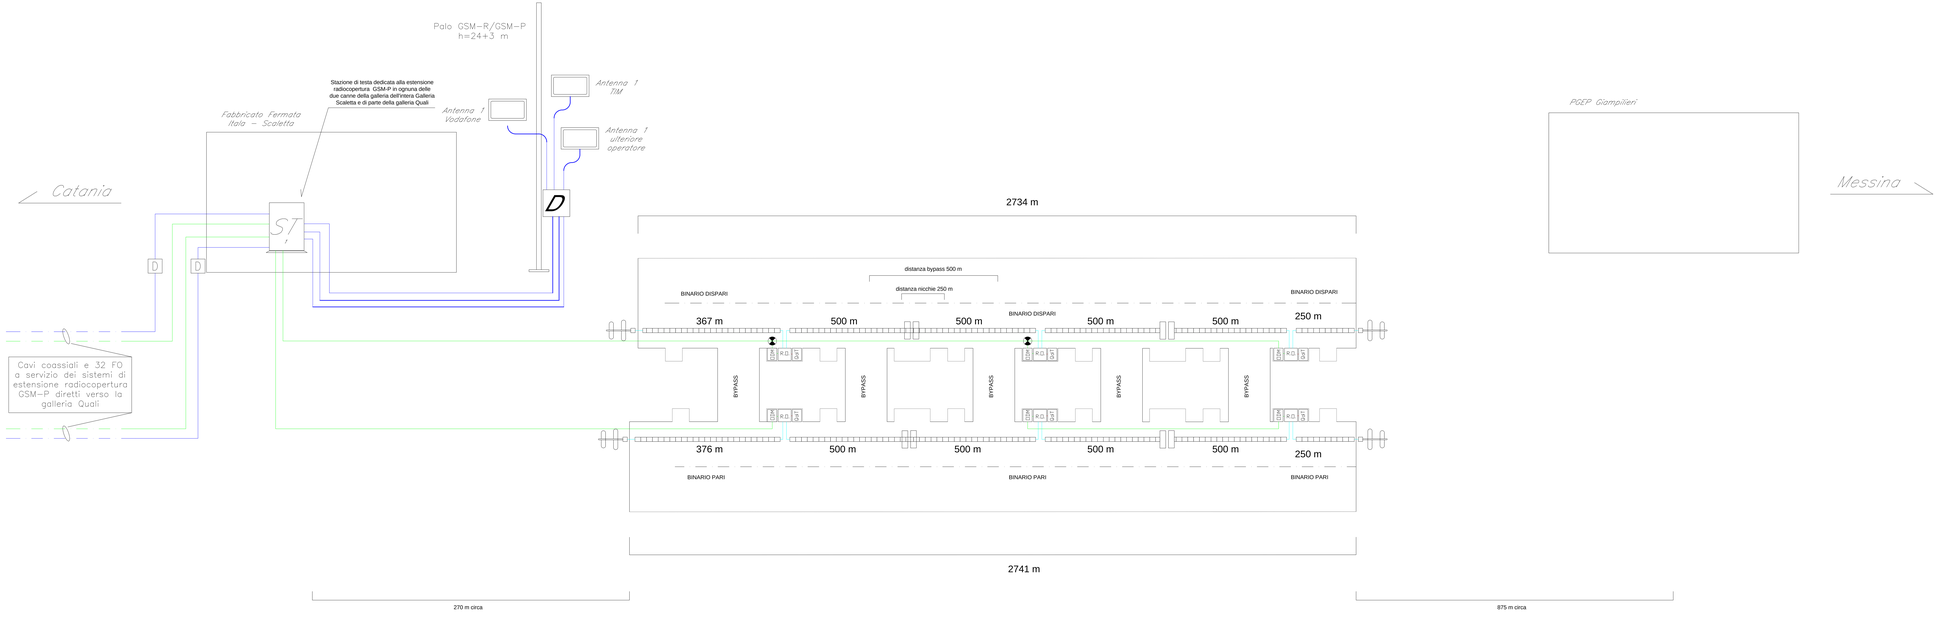

COMMITTENTE:

RFI RETE FERROVIARIA ITALIANA
GRUPPO FERROVIE DELLO STATO ITALIane

PROGETTAZIONE:

ITALFERR GRUPPO FERROVIE DELLO STATO ITALIANE

DIRETTRICE FERROVIARIA MESSINA - CATANIA - PALERMO

U.O. TECNOLOGIE SUD

PROGETTO DEFINITIVO

RADDOPPIO DELLA TRATTA GIAMPILIERI - FIUMEFREDDO
Lotto 2: Taormina (e) - Giampilieri (e)

ARCHITETTURA SISTEMA DI ESTENSIONE RADIOCOPERTURA GSM-P
GALLERIA SCALETTA

SCALA:

COMMESSA	LOTTO	FASE	ENTE	TIPO DOC.	OPERA/DISCIPLINA	PROGR.	REV.
RC2K	02	D2	RI	RT	F0 0 0 0 0 0 0 0	001	B

Rev.	Descrizione	Redatto	Data	Verificato	Data	Rev. precedente	Data	Autorizzato RFI
A	Emissione esecutiva	A. Cerbone	Giugno 2011	G. Fiorillo	Giugno 2011	F. Lo Presti	Giugno 2011	G. Fiorillo Giugno 2011
B	Emissione esecutiva	A. Cerbone	Ottobre 2011	G. Fiorillo	Ottobre 2011	F. Lo Presti	Ottobre 2011	G. Fiorillo Ottobre 2011

File: RC2K02D2RTF0000001001B.dwg

n. Elab.: **2000**

ITALFERR GRUPPO FERROVIE DELLO STATO ITALIANE