# Impianti di diffusione sonora - Fermata Nizza-Alì

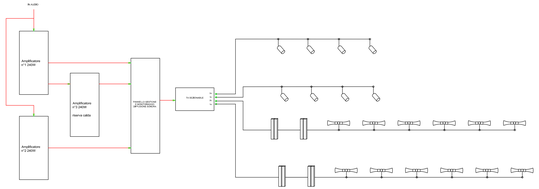


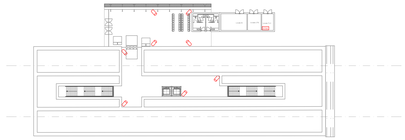

PIANO SOTTOPASSO E ATRIO

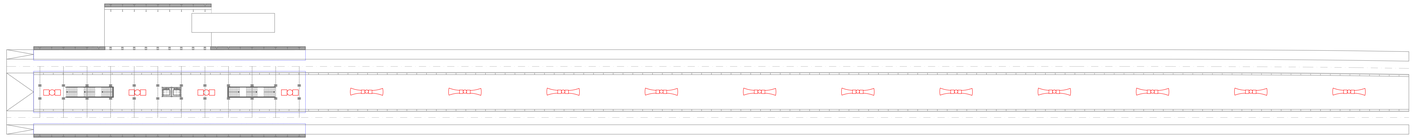

PIANO BANCHINA

Legenda Simboli

- Diffusore da esterno
- Diffusore a tubo da sottopasso
- Diffusore per persilina
- ATPS24 — Armadio ATPS24

Note:
1) La sezione dei cavi elettrici di alimentazione dovrà essere adeguata in base alla potenza dei dispositivi da alimentare e della distanza tra tali dispositivi ed il locale tecnico TLC.
2) La tipologia dei cavi elettrici in termini di protezione, tipologia guaina esterna, resistenza e reazione al fuoco dovrà essere conforme alle normative vigenti in materia.

COMMITTENTE:

RFI RETE FERROVIARIA ITALIANA
GRUPPO FERROVIE DELLO STATO ITALIANE

PROGETTAZIONE:

ITALFERR
GRUPPO FERROVIE DELLO STATO ITALIANE

**DIRETTRICE FERROVIARIA MESSINA - CATANIA - PALERMO**

**U.O. TECNOLOGIE SUD**

**PROGETTO DEFINITIVO**

**RADDOPPIO DELLA TRATTA GIAMPILIERI - FIUMEFREDDO**
**Lotto 2: Taormina (e) - Giampilieri (e)**

Impianti di diffusione sonora - Fermata Nizza-Alì

SCALA:

| COMMESSA | LOTTO | FASE | ENTE | TIPO DOC. | OPERA/DISCIPLINA | PROGR. | REV. |
|---|---|---|---|---|---|---|---|
| RS2S | 02 | D | 67 | DX | DS0000 | 003 | B |

| Rev. | Descrizione | Redatto | Data | Verificato | Data | Approvato | Data | Autorizzato Data |
|---|---|---|---|---|---|---|---|---|
| A | Emissione Definitiva | A. SCUCCI | Febbraio 2017 | F. ANSALONI | Febbraio 2017 | F. CARCCHIOLO | Febbraio 2017 | G. MELITO 27/02/2017 |
| B | Emissione Definitiva | A. SCUCCI | Gennaio 2019 | F. ANSALONI | Gennaio 2019 | F. CARCCHIOLO | Gennaio 2019 | G. MELITO 31/01/2019 |

File: RS2S02D67DX0S0000003B.dwg n. Elab.: 2996