Impianti di Informazione al Pubblico - Fermata Itala-Scaletta

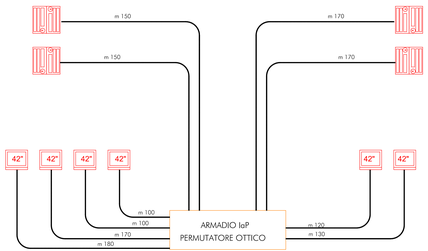

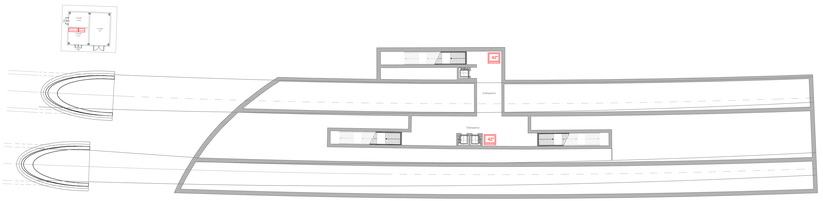

PIANO SOTTOPASSO E ATRIO

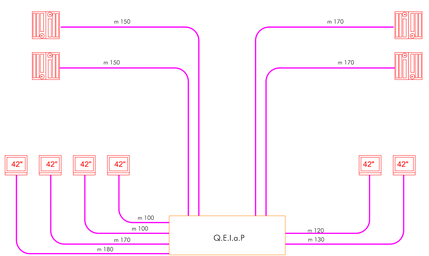

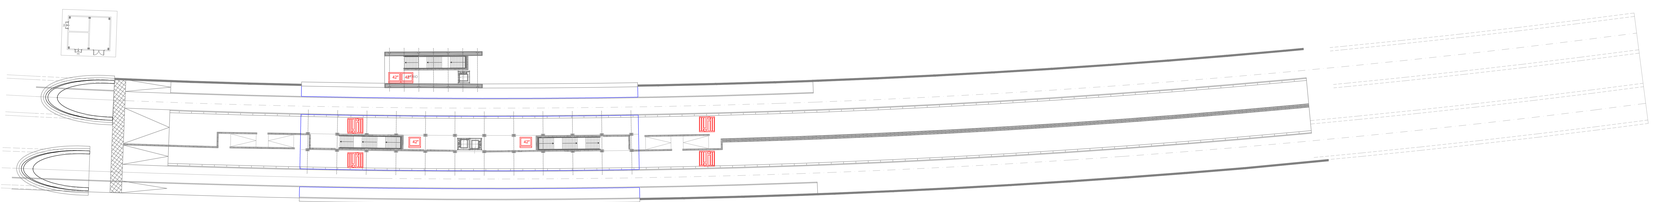

PIANO BANCHINA

LEGENDA

(TALIANO / SPAGNOLO)

INDICATORE DI BINARIO A DOPPIA FACCIA CON MODULI A LED PASSO 5mm STRUTTURA IN PROFILATO DI ALLUMINIO CON PROTEZIONE FRONTALE TRASPARENTE CLASSE DI PROTEZIONE IP55.

42" MONITOR 42" Portarea

CAVO DI SEGNALE 4 F.O.

CAVO DI ALIMENTAZIONE BIPOLARE

Note:
1) La sezione dei cavi elettrici di alimentazione dovrà essere adeguata in base alla potenza dei dispositivi da alimentare e della distanza tra tali dispositivi ed il locale tecnico TLC;
2) La tipologia dei cavi FO ed elettrici in termini di protezione, tipologia guaina esterna, resistenza e reazione al fuoco dovrà essere conforme alle normative vigenti in materia.

COMMITTENTE:

RFI RETE FERROVIARIA ITALIANA
GRUPPO FERROVIE DELLO STATO ITALIANE

PROGETTAZIONE:

ITALFERR
GRUPPO FERROVIE DELLO STATO ITALIANE

DIRETTRICE FERROVIARIA MESSINA - CATANIA - PALERMO

U.O. TECNOLOGIE SUD

PROGETTO DEFINITIVO

RADDOPPIO DELLA TRATTA GIAMPILIERI - FIUMEFREDDO
Lotto 2: Taormina (e) - Giampilieri (e)

Impianti di Informazione al Pubblico - Fermata Sant'Alessio

SCALA:

COMMESSA	LOTTO	FASE	ENTE	TIPO DOC.	OPERA/DISCIPLINA	PROGR.	REV.
RS2S	02	D	67	DX	IP0000	004	B

Rev.	Descrizione	Redatto	Data	Verificato	Data	Approvato	Data	Autorizzato Data
A	Emissione Definitiva	A. SCAVO	Ottobre 2017	P. MIGLIORE	Ottobre 2017	P. CARLOMAGNO	Ottobre 2017	
B	Emissione Definitiva	P. A. SCAVO	Gennaio 2018	P. MIGLIORE	Gennaio 2018	P. CARLOMAGNO	Gennaio 2018	

File: RS2S02D67DXIP0000004A.dwg

n. Elab.: 3001