# ARCHITETTURA RETE DATI E SPVI - GALLERIA EQUIVALENTE A - TAORMINA / LETOJANNI / FORZA D'AGRO'

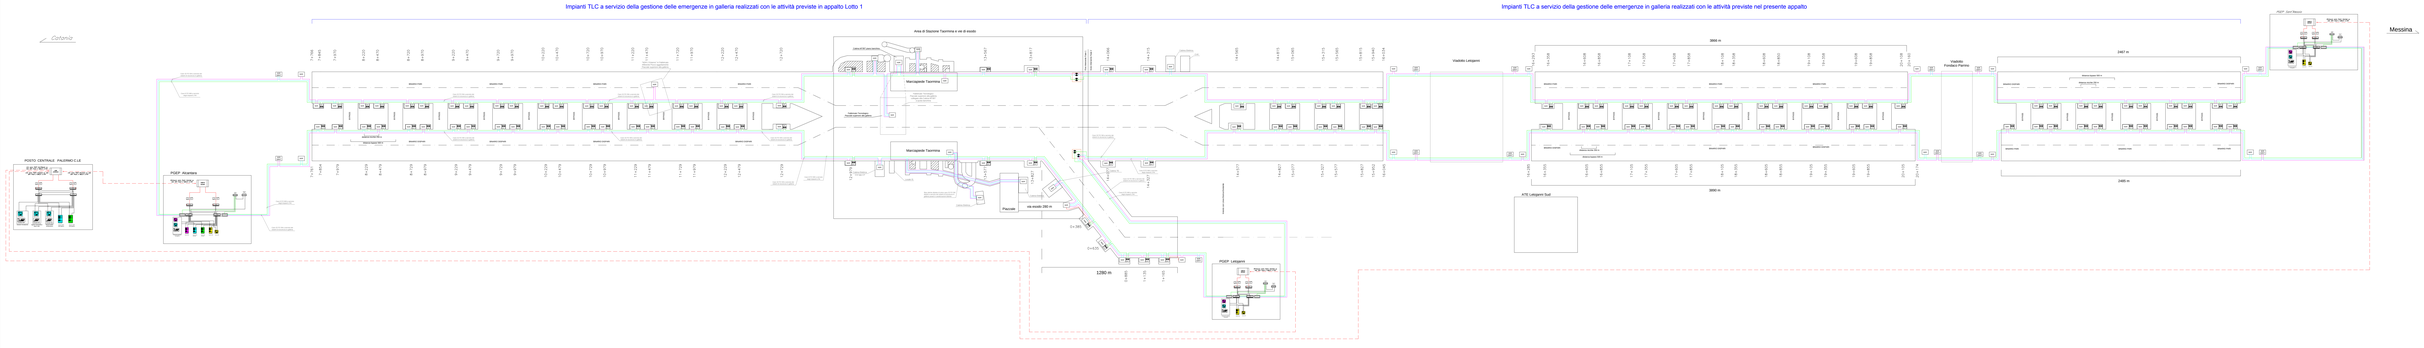


COMMITTENTE:

RFI RETE FERROVIARIA ITALIANA
GRUPPO FERROVIE DELLO STATO ITALIANE

PROGETTISTA:

ITALFERR
GRUPPO FERROVIE DELLO STATO ITALIANE

**DIREZTRICE FERROVIARIA MESSINA - CATANIA - PALERMO**

**U.O. TECNOLOGIE SUD**

**PROGETTO DEFINITIVO**

**RADDOPPIO DELLA TRATTA GIAMPILIERI - FIUMEFREDDO**
**Lotto 2: Taormina (e) - Giampilieri (e)**

ARCHITETTURA RETE DATI E SPVI
GALLERIA EQUIVALENTE A
TAORMINA - LETOJANNI - FORZA D'AGRO'

SCALA: -

| COMMESSA | LOTTO | FASE | ENTE | TIPO DOC. | OPERA/DISCIPLINA | PROGR. | REV. |
|---|---|---|---|---|---|---|---|
| RB2Q | 00 | D | RI | RG | IT0 0 | 001 | A |

| CODICE PROGETTO | NOME FILE | REVISIONE | DATA | DESCRIZIONE | REDATTO | VERIFICATO | APPROVATO |
|---|---|---|---|---|---|---|---|
| | | | | | | | |
| | | | | | | | |
| | | | | | | | |