



LEGENDA

Simbolo	Descrizione	Simbolo	Descrizione
	CB - CANTIERE BASE		OPERE IN PROGETTO REALIZZATE A CURA DI ALTRO APPALTO - LOTTO FUNZIONALE 2
	CO - CANTIERE OPERATIVO		OPERE IN PROGETTO
	CA - CANTIERE ARMAMENTO/TECNOLOGIE		LINEA FERROVIARIA ESISTENTE
	AT - AREA TECNICA		VI - VIADOTTI IN PROGETTO
	B - IMPIANTI DI BETONAGGIO		AUTOSTRADA
			VIABILITÀ PRINCIPALE
			STRADA DA ADEGUARE
			LITORALE DI SANTELESSO SICULO - OGGETTO DI RIFASCIMENTO SPAGGIE

FLUSSI DI TRAFFICO IN INGRESSO E USCITA DALLE AREE DI CANTIERI PRINCIPALI

RAMO STRADALE - FLUSSI RELATIVI AI LAVORI DI REALIZZAZIONE DELLA VARIANTE FERROVIARIA

I valori dei flussi riportati in planimetria sono da intendersi come flussi medi giornalieri. Il valore espresso rappresenta i flussi di sola andata, pertanto il valore complessivo (andata e ritorno) è pari al doppio del valore espresso.

Ramo stradale	Flusso medio in uscita (v/giav) (Scari in esodo)	Mese inizio - Mese fine (rispetto la data di consegna lavori)	Flusso medio in ingresso (v/giav) (Approvvigionamento di e inerti)	Mese inizio - Mese fine (rispetto la data di consegna lavori)
F4	10	M42 - M61	4	M51 - M72
F5	22	M4 - M32	4	M4 - M93
F9	10	M4 - M65	8	M4 - M65
F18/F19	45	M4 - M69	15	M7 - M65
F21	73	M4 - M76	12	M4 - M76
F25	28	M5 - M68	8	M5 - M68


I codici dei flussi (ramo stradale) sono coerenti con quelli riportati anche nella "Planimetria di inquadramento della cantierizzazione e della viabilità pubblica impegnata nel trasporto dei materiali".

IMPIANTI DI BETONAGGIO

COD	SOCIETÀ	INDIRIZZO	COMUNE	PROV
B1	UNICALCESTRUZZI S.p.A.	Via Morandi	Fiumefreddo	CT
B2		Via Terracchio	Calatabiano	CT
B3	ZUMBO srl	Contrada Imperio S.S. 114 Orientale Sicula Km 55,50	Calatabiano	CT
B4	CALCESTRUZZI MUSUMECI srl	Contrada Ciperone	Letojanni	ME
B5	FERRARA srl	Via Mastro D'acqua	Santa Venerina	CT
B6	GICABIT srl	Via Cefalù	Acreale	CT

LEGENDA

CANTIERI		GALLERIE		OPERE A CIELO APERTO		OPERE A CIELO APERTO	
	CB - CAMPO BASE		GALLERIA NATURALE		TRINCEA		VIADOTTO
	CO - CANTIERE OPERATIVO		GALLERIA ARTIFICIALE		RIELEVATO		LINEA ESISTENTE
	CA - CANTIERE ARMAMENTO		SCAVO MECCANIZZATO		NUOVA FERMATA		S.S.E.
	AT - AREA TECNICA		OPERE A CIELO APERTO				

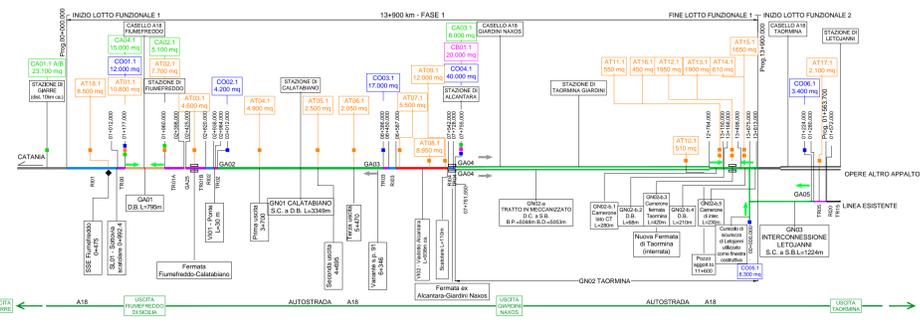

COMMITTEE: **RFI** RETE FERROVIARIA ITALIANA GRUPPO FERROVIE DELLO STATO ITALIANE

PROGETTAZIONE: **ITALFERR** GRUPPO FERROVIE DELLO STATO ITALIANE

DIRETTRICE FERROVIARIA MESSINA - CATANIA - PALERMO

U.O. SPECIALISTICHE COSTRUZIONI - CANTIERIZZAZIONE

PROGETTO DEFINITIVO

RADDOPPIO DELLA TRATTA GIAMPILIERI-FIUMEFREDDO
Lotto1 : Fiumefreddo (I) - Taormina (I) / Letojanni

CANTIERIZZAZIONE
Corografia di inquadramento della cantierizzazione e di ubicazione degli impianti di betonaggio

SCALA: 1:50.000

Rev.	Descrizione	Redatto	Data	Verificato	Data	Approvato	Data	Autore/Approvato
A	Emissione esecutivo	D. Polito	Genno 2018	M. Cera	Genno 2018	P. Catania	Genno 2018	
B	Previsione CILUPP	D. Polito	Luglio 2018	M. Cera	Luglio 2018	P. Catania	Luglio 2018	

RS2501053C2CA000001B.dwg