


UBICAZIONE CANTIERI ARMAMENTO / TECNOLOGIE STAZIONE DI GIARRE

Cantiere: DT01.1  
Area: 3.000 mq  
Funzione: Deposito tempor. Lotta 1

Cantiere: DT02.1  
Area: 3.200 mq  
Funzione: Deposito tempor. Lotta 1

Cantiere: DT03.1  
Area: 7.850 mq  
Funzione: Deposito tempor. Lotta 1

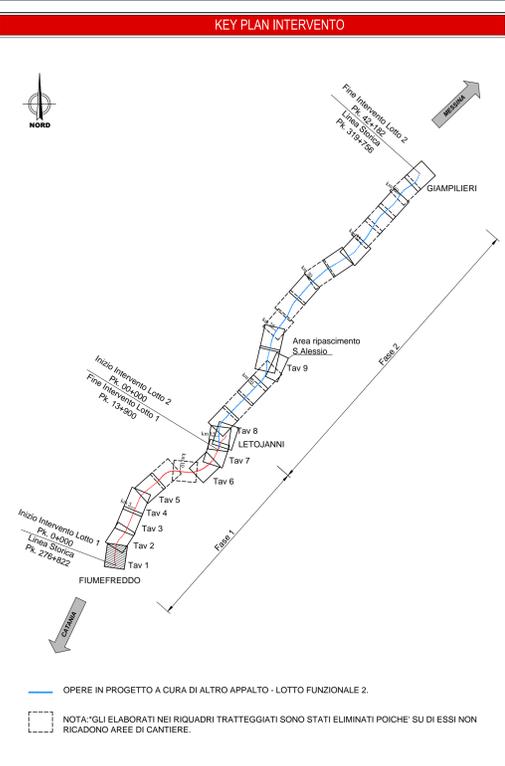

OPERE IN PROGETTO A CURA DI ALTRO APPALTO - LOTTO FUNZIONALE 2


NOTA: GLI ELABORATI NEI RIQUADRI TRATTEGGIATI SONO STATI ELIMINATI POICHE' SU DI ESSI NON RICADONO AREE DI CANTIERE.

LEGENDA

CB - CANTIERE BASE	OPERE IN PROGETTO
CO - CANTIERE OPERATIVO	LINEA FERROVIARIA IN PROGETTO
CA - CANTIERE ARMAMENTO/TECNOLOGIE	OPERE IN PROGETTO A CURA DI ALTRO APPALTO LOTTO FUNZIONALE 2
AT - AREA TECNICA	LINEA FERROVIARIA ESISTENTE
AS - AREA STOCCAGGIO	AUTOSTRADA
DT - DEPOSITO TEMPORANEO	VIABILITÀ PRINCIPALE
AREE DI CANTIERE A CURA DI ALTRO APPALTO	VIABILITÀ SECONDARIA O LOCALE
DEMOLIZIONI	STRADA PODERALE
ACCESSO AI CANTIERI	PISTA DI CANTIERE
CONFINI COMUNALI	STRADA DA ADEGUIARE
FRONTE DI AVANZAMENTO IN GALLERIA - SCAVO TRADIZIONALE	CORSI D'ACQUA
FRONTE DI AVANZAMENTO IN GALLERIA - SCAVO MECCANIZZATO	AREA DI LAVORO
SENZO UNICO DI MARCIA PER I MEZZI DI CANTIERE	AREA DI LAVORO OPERE IN SOTTERRANEO

LEGENDA

CANTIERI	
CB - CAMPO BASE	CO - CANTIERE OPERATIVO
CA - CANTIERE ARMAMENTO	AT - AREA TECNICA
GALLERIE	
GALLERIA NATURALE	GALLERIA ARTIFICIALE
SCAVO TRADIZIONALE	SCAVO MECCANIZZATO
OPERE A CIELO APERTO	
TRINCEA	RILEVATO
VIADOTTO	LINEA ESISTENTE
OPERE A CIELO APERTO	
S.S.E.	NUOVA FERMATA

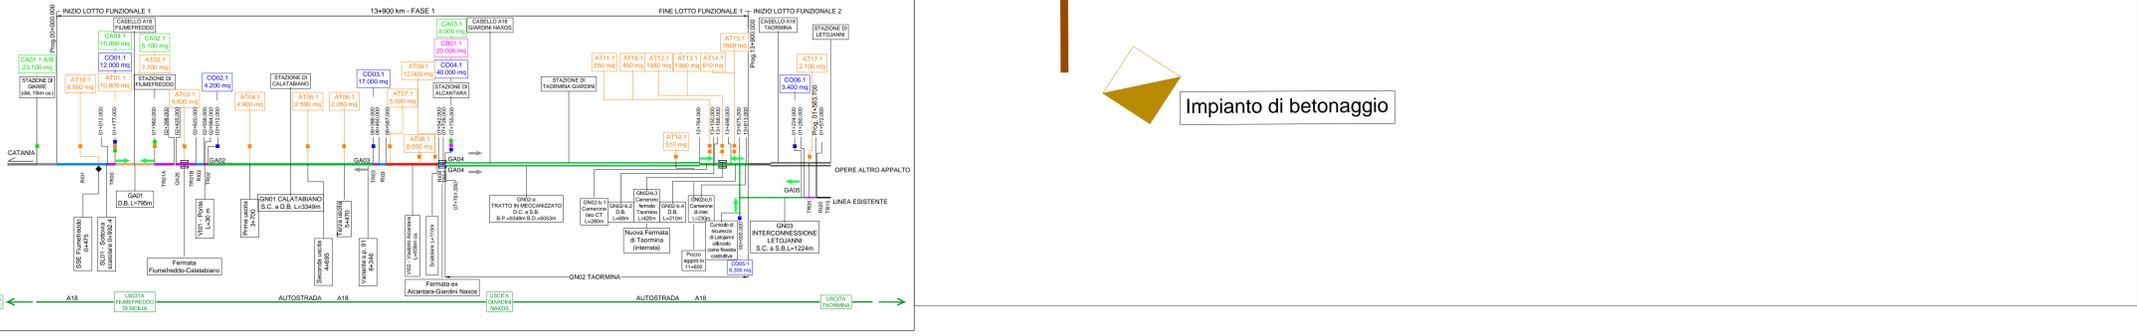

Impianto di betonaggio

COMMITTENTE: **RFI** RETE FERROVIARIA ITALIANA GRUPPO FERROVIE DELLO STATO ITALIANE

PROGETTAZIONE: **ITALFERR** GRUPPO FERROVIE DELLO STATO ITALIANE

DIRETTRICE FERROVIARIA MESSINA - CATANIA - PALERMO

U.O. SPECIALISTICHE COSTRUZIONI - CANTIERIZZAZIONE

PROGETTO DEFINITIVO

RADDOPPIO DELLA TRATTA GIAMPILIERI-FIUMEFREDDO  
Lotto 1: Fiumefreddo (I) - Taormina (I) / Letojanni

CANTIERIZZAZIONE

Planimetria delle aree di cantiere e relativa viabilità di accesso tav. 1/8

SCALA: 1:2000

Rev.	Descrizione	Redatto	Data	Verificato	Data	Approvato	Data	Autorizzato Data
A	Emisione esecutiva	M. Mola	Ottobre 2017	M. Gatti	Ottobre 2017	P. Costanzo	Ottobre 2017	5/10/2017
B	Immissione in C.S.L.P.P.	M. Mola	Gennaio 2018	M. Gatti	Gennaio 2018	P. Costanzo	Gennaio 2018	10/1/2018
C	Previsioni C.S.L.P.P.	D. Palma	Luglio 2018	M. Gatti	Luglio 2018	P. Costanzo	Luglio 2018	10/7/2018

RS25010253PCA0000001C.dwg