


LEGENDA

CB - CANTIERE BASE	OPERE IN PROGETTO
CO - CANTIERE OPERATIVO	LINEA FERROVIARIA IN PROGETTO
CA - CANTIERE ARMAMENTO/TECNOLOGIE	OPERE IN PROGETTO A CURA DI ALTRO APPALTO LOTTO FUNZIONALE 2
AT - AREA TECNICA	LINEA FERROVIARIA ESISTENTE
AS - AREA STOCCAGGIO	AUTOSTRADA
DT - DEPOSITO TEMPORANEO	VIABILITÀ PRINCIPALE
AREE DI CANTIERE A CURA DI ALTRO APPALTO	VIABILITÀ SECONDARIA O LOCALE
DEMOLIZIONI	STRADA PODERALE
ACCESSO AI CANTIERI	PISTA DI CANTIERE
CONFINI COMUNALI	STRADA DA ADEGUIARE
FRONTE DI AVANZAMENTO IN GALLERIA - SCAVO TRADIZIONALE	CORSI D'ACQUA
FRONTE DI AVANZAMENTO IN GALLERIA - SCAVO MECCANIZZATO	AREA DI LAVORO
SENZO UNICO DI MARCIA PER I MEZZI DI CANTIERE	AREA DI LAVORO OPERE IN SOTTERRANEO

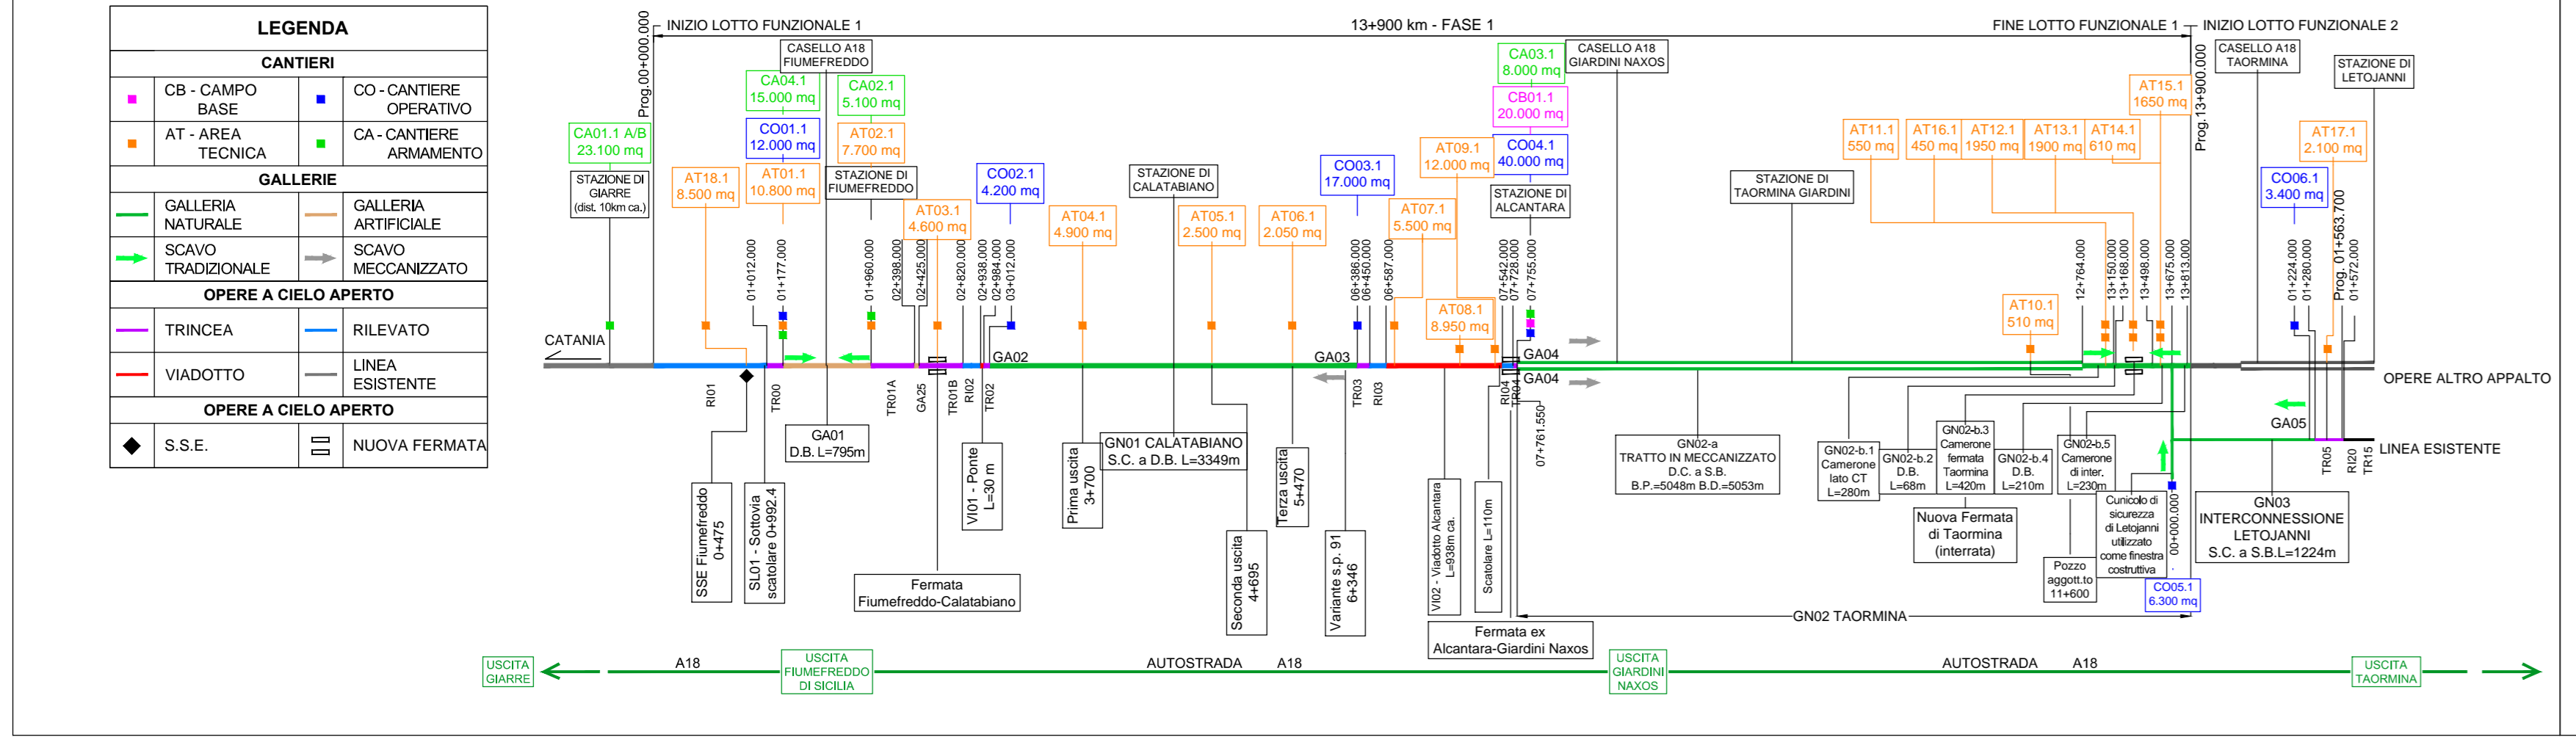

COMMITTENTE: **RFI** RETE FERROVIARIA ITALIANA

PROGETTAZIONE: **ITALFERR** GRUPPO FERROVIE DELLO STATO ITALIANO

DIRETTRICE FERROVIARIA MESSINA - CATANIA - PALERMO

U.O. SPECIALISTICHE COSTRUZIONI - CANTIERIZZAZIONE

PROGETTO DEFINITIVO

RADDOPPIO DELLA TRATTA GIAMPILIERI-FIUMEFREDDO
Lotto 1 : Fiumefreddo (I) - Taormina (I) / Letojanni

CANTIERIZZAZIONE
Planimetria delle aree di cantiere e relativa viabilità di accesso tav. 2/8

SCALA: 1:2000

Rev.	Descrizione	Redatto	Data	Verificato	Data	Approvato	Data	Autorizzato	Data
A	Emersione esecutivo	M. M. M.	08/2017	M. G. G.	08/2017	P. C. C.	08/2017		
B	Integrazione di CILUPP	M. M. M.	08/2017	M. G. G.	08/2017	P. C. C.	08/2017		
C	Previsioni CILUPP	D. P. P.	08/2018	M. G. G.	08/2018	P. C. C.	08/2018		

RS2501053P6CA0000002C_Lotto1.dwg