

**LEGENDA**

| CANTIERI          |                         |
|-------------------|-------------------------|
| CB - CAMPO BASE   | CO - CANTIERE OPERATIVO |
| CA - AREA TECNICA | CA - CANTIERE ARMAMENTO |

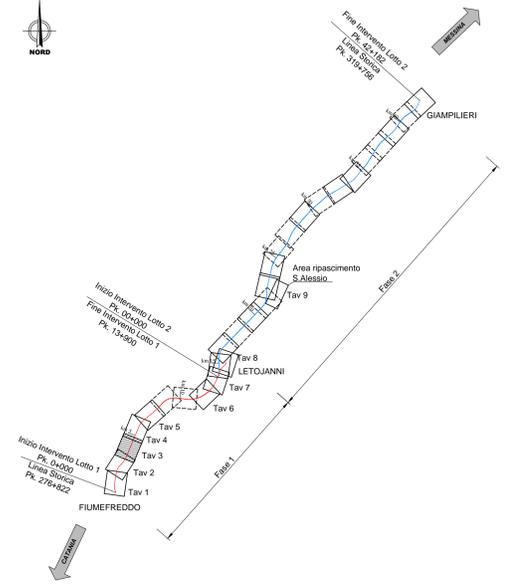
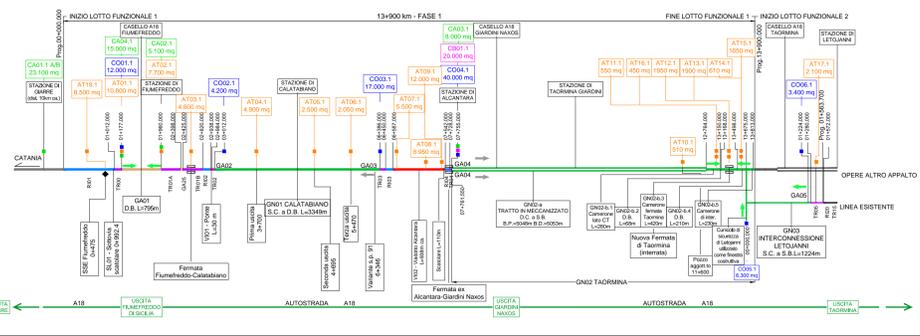
| GALLERIE           |                      |
|--------------------|----------------------|
| GALLERIA NATURALE  | GALLERIA ARTIFICIALE |
| SCAVO TRADIZIONALE | SCAVO MECCANIZZATO   |

| OPERE A CIELO APERTO |                 |
|----------------------|-----------------|
| TRINCEA              | RILEVATO        |
| VIADOTTO             | LINEA ESISTENTE |

| OPERE A CIELO APERTO |               |
|----------------------|---------------|
| S.S.E.               | NUOVA FERMATA |



OPERE IN PROGETTO A CURA DI ALTRO APPALTO - LOTTO FUNZIONALE 2.

NOTA: GLI ELABORATI NEI RIQUADRI TRATTEGGIATI SONO STATI ELIMINATI POICHE' SU DI ESSI NON RICADONO AREE DI CANTIERE.

**LEGENDA**

|  |  |
|--|--|
| CB - CANTIERE BASE                                     | OPERE IN PROGETTO  |
| CO - CANTIERE OPERATIVO                                | LINEA FERROVIARIA IN PROGETTO                                |
| CA - CANTIERE ARMAMENTO/TECNOLOGIE                     | OPERE IN PROGETTO A CURA DI ALTRO APPALTO LOTTO FUNZIONALE 2 |
| AT - AREA TECNICA                                      | LINEA FERROVIARIA ESISTENTE                                  |
| AS - AREA STOCCAGGIO                                   | AUTOSTRADA   |
| DT - DEPOSITO TEMPORANEO                               | VIABILITA' PRINCIPALE  |
| AREE DI CANTIERE A CURA DI ALTRO APPALTO               | VIABILITA' SECONDARIA O LOCALE                               |
| DEMOLIZIONI  | STRADA PODERALE  |
| ACCESSO AI CANTIERI                                    | PISTA DI CANTIERE  |
| CONFINI COMUNALI                                       | STRADA DA ADEGUIARE  |
| FRONTE DI AVANZAMENTO IN GALLERIA - SCAVO TRADIZIONALE | CORSI D'ACQUA  |
| FRONTE DI AVANZAMENTO IN GALLERIA - SCAVO MECCANIZZATO | AREA DI LAVORO   |
| SENZO UNICO DI MARCIA PER I MEZZI DI CANTIERE          | AREA DI LAVORO OPERE IN SOTTERRANEO                          |

COMMITTENTE:

PROGETTAZIONE:

DIRETTRICE FERROVIARIA MESSINA - CATANIA - PALERMO

U.O. SPECIALISTICHE COSTRUZIONI - CANTIERIZZAZIONE

PROGETTO DEFINITIVO

**RADDOPPIO DELLA TRATTA GIAMPILIERI-GIAMPILIERI-FIUMEFREDDO**  
 Lotto 1 : Fiumefreddo (I) - Taormina (I) / Letojanni

CANTIERIZZAZIONE

Planimetria delle aree di cantiere e relativa viabilità di accesso tav. 3/8

SCALA: 1:2000

| COMMESSA | LOTTO | FASE | ENTE | TIPO DOC. | OPERA/DISCIPLINA | PROGR. | REV. |
|----------|-------|------|------|-----------|------------------|--------|------|
| R        | S     | 2    | S    | 0         | 1                | D      | 5    |
|          |       |      |      |           |                  |        |      |
|          |       |      |      |           |                  |        |      |
|          |       |      |      |           |                  |        |      |

| Rev. | Descrizione         | Redatto  | Data         | Verificato | Data         | Approvato   | Data         | Autorizzato/Data |
|------|---------------------|----------|--------------|------------|--------------|-------------|--------------|------------------|
| A    | Emersione esecutiva | M. Mair  | Ottobre 2017 | M. Gotti   | Ottobre 2017 | P. Costanzo | Ottobre 2017 |                  |
| B    | Immagini di CILUPP  | M. Mair  | Gennaio 2018 | M. Gotti   | Gennaio 2018 | P. Costanzo | Gennaio 2018 |                  |
| C    | Previsioni CILUPP   | D. Palma | Luglio 2018  | M. Gotti   | Luglio 2018  | P. Costanzo | Luglio 2018  |                  |

Cantiere: DT05.1

Area: 37.100 mq

Funzione: Deposito tempor. Lotto