



OPERE IN PROGETTO A CURA DI ALTRO APPALTO - LOTTO FUNZIONALE 2.  
 NOTA: "GLI ELABORATI NEI RIQUADRI TRATTEGGIATI SONO STATI ELIMINATI POICHE' SU DI ESSI NON RICADONO AREE DI CANTIERE."

LEGENDA

- CB - CANTIERE BASE
- CO - CANTIERE OPERATIVO
- CA - CANTIERE ARMAMENTO/TECNOLOGIE
- AT - AREA TECNICA
- AS - AREA STOCCAGGIO
- DT - DEPOSITO TEMPORANEO
- AREE DI CANTIERE A CURA DI ALTRO APPALTO
- DEMOLIZIONI
- ACCESSO AI CANTIERI
- CONFINI COMUNALI
- FRONTE DI AVANZAMENTO IN GALLERIA - SCAVO TRADIZIONALE
- FRONTE DI AVANZAMENTO IN GALLERIA - SCAVO MECCANIZZATO
- SENZO UNICO DI MARCIA PER I MEZZI DI CANTIERE
- OPERE IN PROGETTO
- LINEA FERROVIARIA IN PROGETTO
- OPERE IN PROGETTO A CURA DI ALTRO APPALTO LOTTO FUNZIONALE 2
- LINEA FERROVIARIA ESISTENTE
- AUTOSTRADA
- VIABILITÀ PRINCIPALE
- VIABILITÀ SECONDARIA O LOCALE
- STRADA PODERALE
- PISTA DI CANTIERE
- STRADA DA ADEGUARE
- CORSI D'ACQUA
- AREA DI LAVORO
- AREA DI LAVORO OPERE IN SOTTERRANEO

**LEGENDA**

	<b>CANTIERI</b>		<b>GALLERIE</b>
	<b>OPERE A CIELO APERTO</b>		<b>TRINCEE</b>
	<b>VIADOTTO</b>		<b>LINEA ESISTENTE</b>
	<b>S.S.E.</b>		<b>NUOVA FERMATA</b>

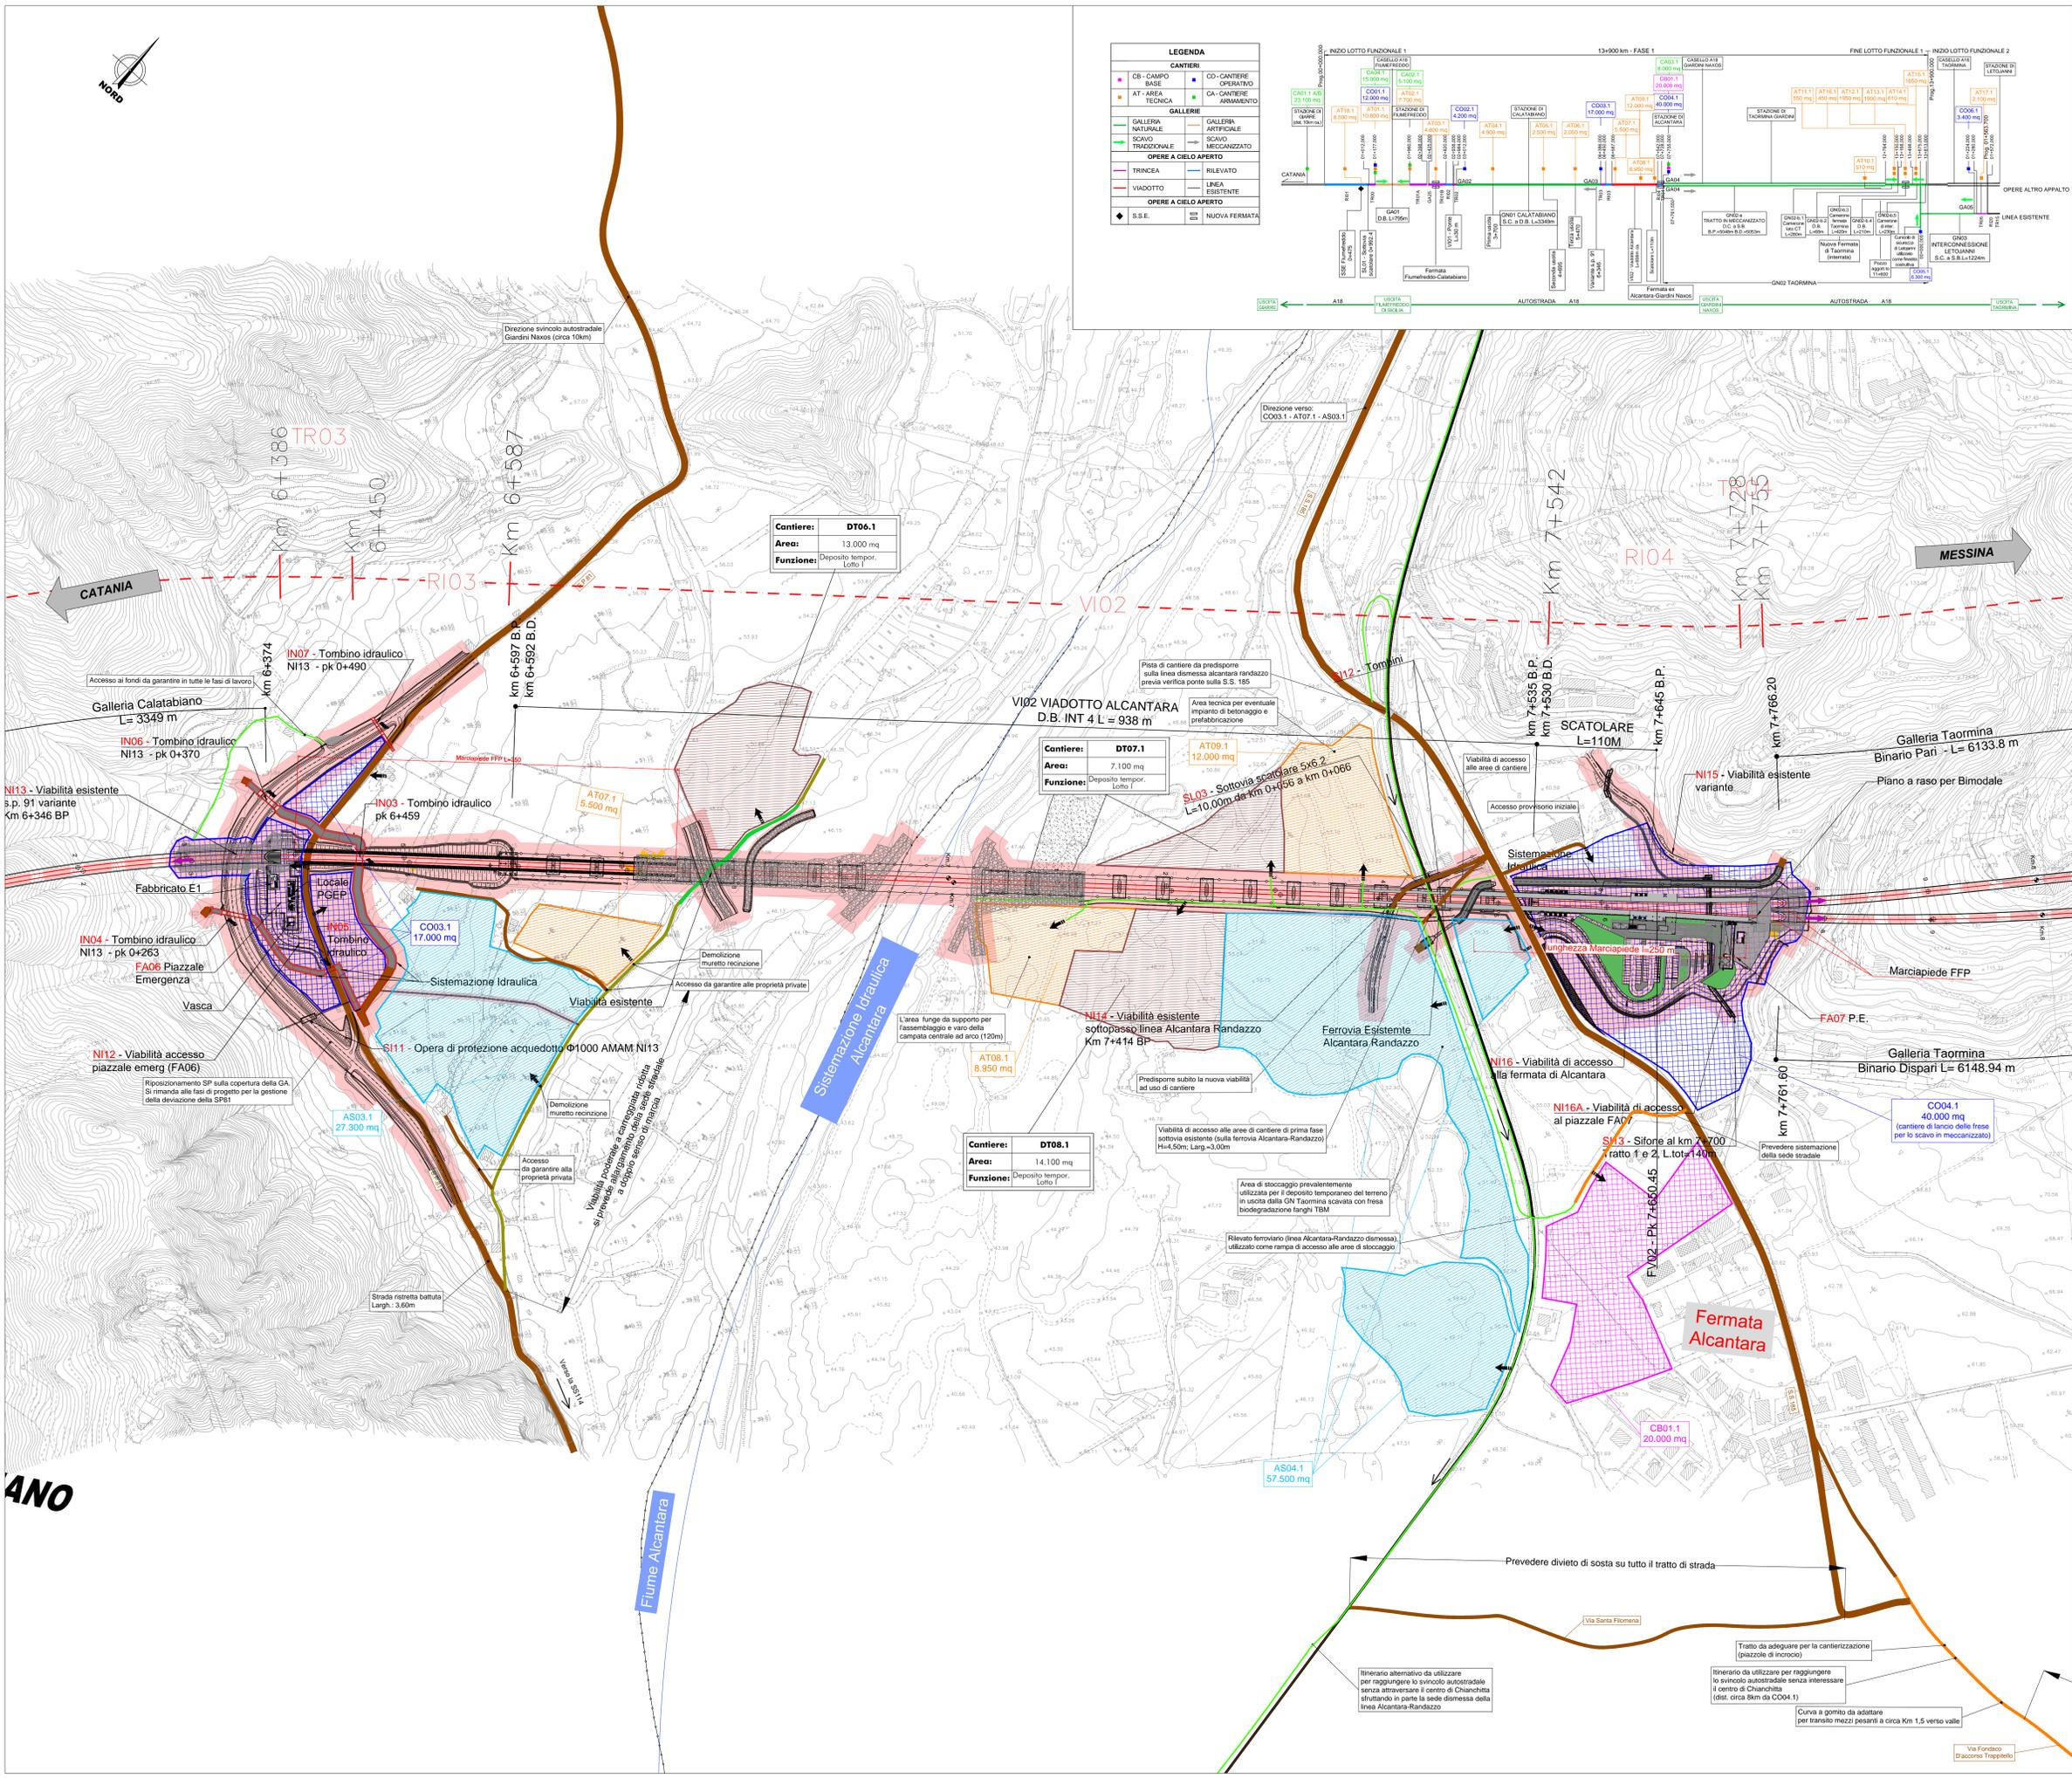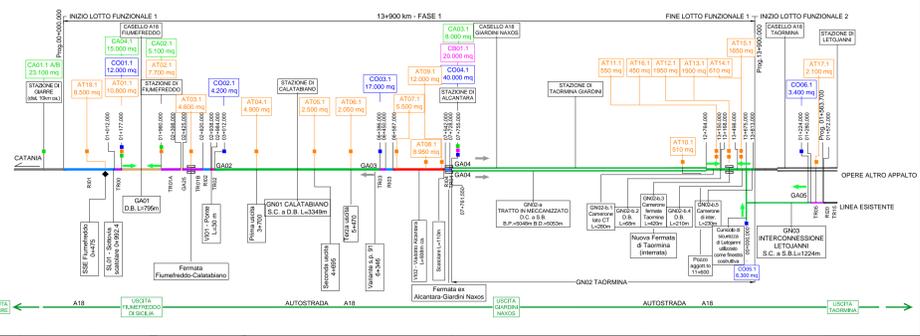

COMMITTENTE: **RFI RETE FERROVIARIA ITALIANA GRUPPO FERROVIE DELLO STATO ITALIANE**

PROGETTAZIONE: **ITALFERR GRUPPO FERROVIE DELLO STATO ITALIANE**

DIRETTRICE FERROVIARIA MESSINA - CATANIA - PALERMO  
 U.O. SPECIALISTICHE COSTRUZIONI - CANTIERIZZAZIONE  
 PROGETTO DEFINITIVO

**RADDOPPIO DELLA TRATTA GIAMPILIERI-GIAMPILIERI-FIUMEFREDDO**  
 Lotto 1 : Fiumefreddo (I) - Taormina (I) / Letojanni

CANTIERIZZAZIONE  
 Planimetria delle aree di cantiere e relativa viabilità di accesso tav. 5/8

SCALA: 1:2000

COMMESSA LOTTO FASE ENTE TIPO DOC. OPERA/DISCIPLINA Progr. REV.

R	S	2	S	0	1	D	5	3	P	6	C	A	0	0	0	0	0	5	C
---	---	---	---	---	---	---	---	---	---	---	---	---	---	---	---	---	---	---	---

Rev.	Descrizione	Redatto	Data	Verificato	Data	Approvato	Data	Autorizzato Data
A	Emersione esecutoria	M. MIA	09/09/2017	M. GRI	09/09/2017	P. CANTIERI	09/09/2017	09/09/2017
B	Emersione esecutoria	M. MIA	09/09/2017	M. GRI	09/09/2017	P. CANTIERI	09/09/2017	09/09/2017
C	Emersione esecutoria	M. MIA	09/09/2017	M. GRI	09/09/2017	P. CANTIERI	09/09/2017	09/09/2017

RS2801053P6CA0000005C.dwg

ANO