


### LEGENDA

	CB - CANTIERE BASE		OPERE IN PROGETTO
	CO - CANTIERE OPERATIVO		LINEA FERROVIARIA IN PROGETTO
	CA - CANTIERE ARMAMENTO/TECNOLOGIE		OPERE IN PROGETTO A CURA DI ALTRO APPALTO LOTTO FUNZIONALE 2
	AT - AREA TECNICA		LINEA FERROVIARIA ESISTENTE
	AS - AREA STOCCAGGIO		AUTOSTRADA
	DT - DEPOSITO TEMPORANEO		VIABILITA' PRINCIPALE
	AREE DI CANTIERE A CURA DI ALTRO APPALTO		VIABILITA' SECONDARIA O LOCALE
	DEMOLIZIONI		STRADA PODERALE
	ACCESSO AI CANTIERI		PISTA DI CANTIERE
	CONFINI COMUNALI		STRADA DA ADEGUARE
	FRONTE DI AVANZAMENTO IN GALLERIA - SCAVO TRADIZIONALE		CORSI D'ACQUA
	FRONTE DI AVANZAMENTO IN GALLERIA - SCAVO MECCANIZZATO		AREA DI LAVORO
	SENZO UNICO DI MARCIA PER I MEZZI DI CANTIERE		AREA DI LAVORO OPERE IN SOTTERRANEO

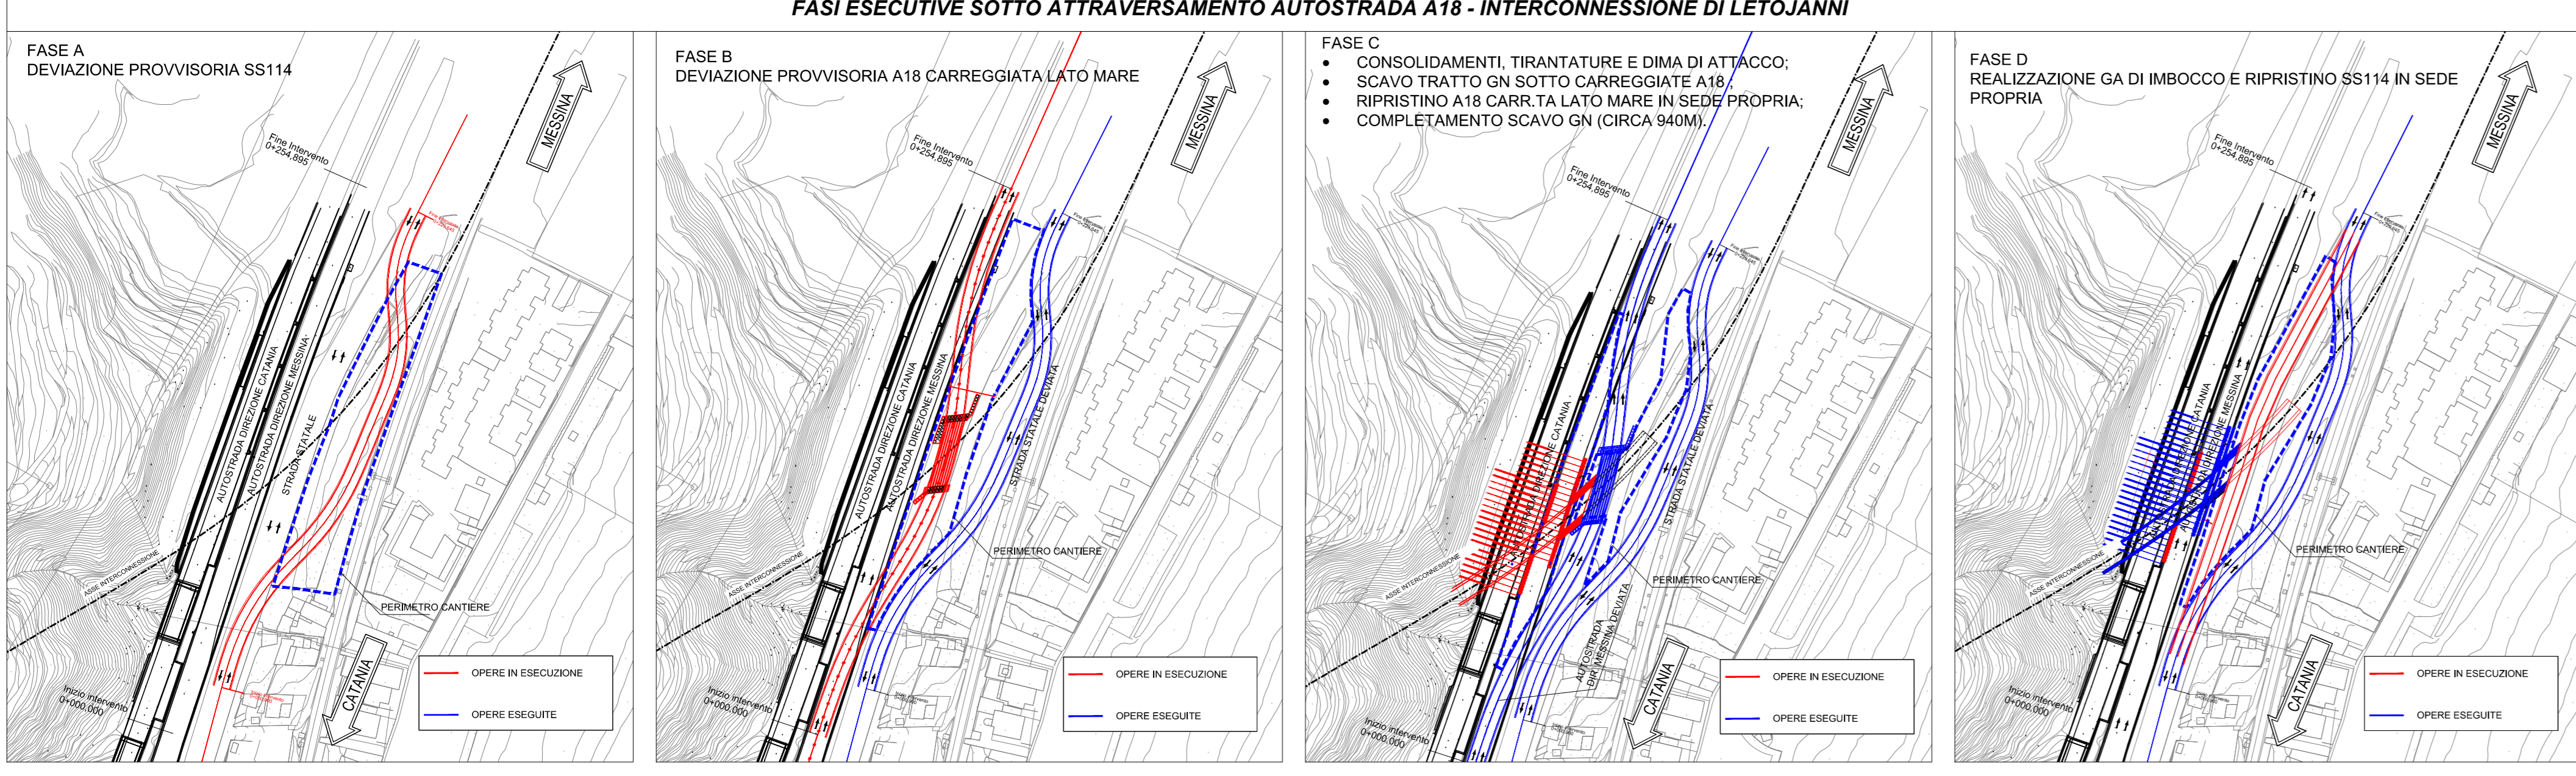

COMMITTENTE:

PROGETTAZIONE:

DIRETTRICE FERROVIARIA MESSINA - CATANIA - PALERMO

U.O. SPECIALISTICHE COSTRUZIONI - CANTIERIZZAZIONE

PROGETTO DEFINITIVO

**RADDOPPIO DELLA TRATTA GIAMPILIERI-FIUMEFREDDO**  
Lotto 1 : Fiumefreddo (I) - Taormina (I) / Letojanni

CANTIERIZZAZIONE  
Planimetria delle aree di cantiere e relativa viabilità di accesso tav. 8/8

SCALA: 1:2000

COMMESSA LOTTO FASE ENTE TIPO DOC. OPERA/DISCIPLINA Progr. REV.

R S 2 S 0 1 D 5 3 P 6 C A 0 0 0 0 0 0 8 B

Rev.	Descrizione	Redatto	Data	Verificato	Data	Approvato	Data	Adottato/Date
A	Emissione esecutiva	M. Mula	Ottobre 2017	M. Centi	Ottobre 2017	P. Cantarone	Ottobre 2017	
B	Correzione a CSE/UP	M. Mula	Gennaio 2018	M. Centi	Gennaio 2018	P. Cantarone	Gennaio 2018	

RS2S01DS3P6CA000001-8B\_Lotto1.dwg n. Etab. 3017