

KEY-PLAN

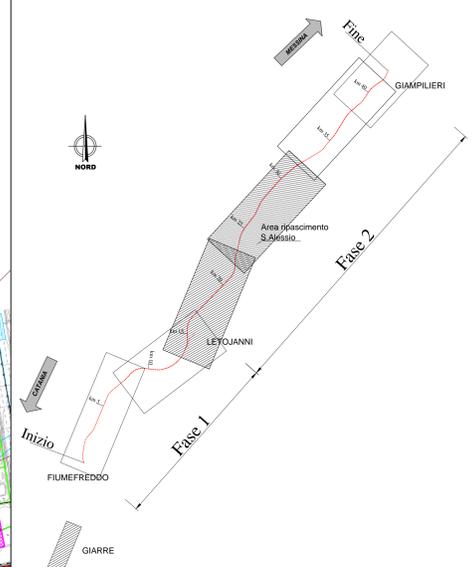


Table with 4 columns: Rango, Flusso medio in entrata (m³/g), Flusso medio in uscita (m³/g), and Note. It lists various construction sites and their traffic flow data.

Il valore del raso "S13" è di 130° e riferito all'approvato del percorso con i lavori di... (Note regarding the survey data and its application to the project).

LEGENDA table with 4 columns: Simbolo, Descrizione, Simbolo, Descrizione. It defines various symbols used in the planimetry, such as construction sites, traffic flow, and infrastructure.

FLUSSI DI TRAFFICO table with 2 columns: Flusso in uscita (VGLAV) and Flusso in entrata (VGLAV). It provides details on traffic flow directions and symbols.

I valori dei flussi riportati in planimetria sono da intendersi come flussi medi giornalieri... (Note explaining the traffic flow data representation).

Flussi relativi ai lavori di realizzazione della variante ferroviaria (F1-F60).

Flussi relativi alla rimozione del preesistente della variante ferroviaria (F61-F63).

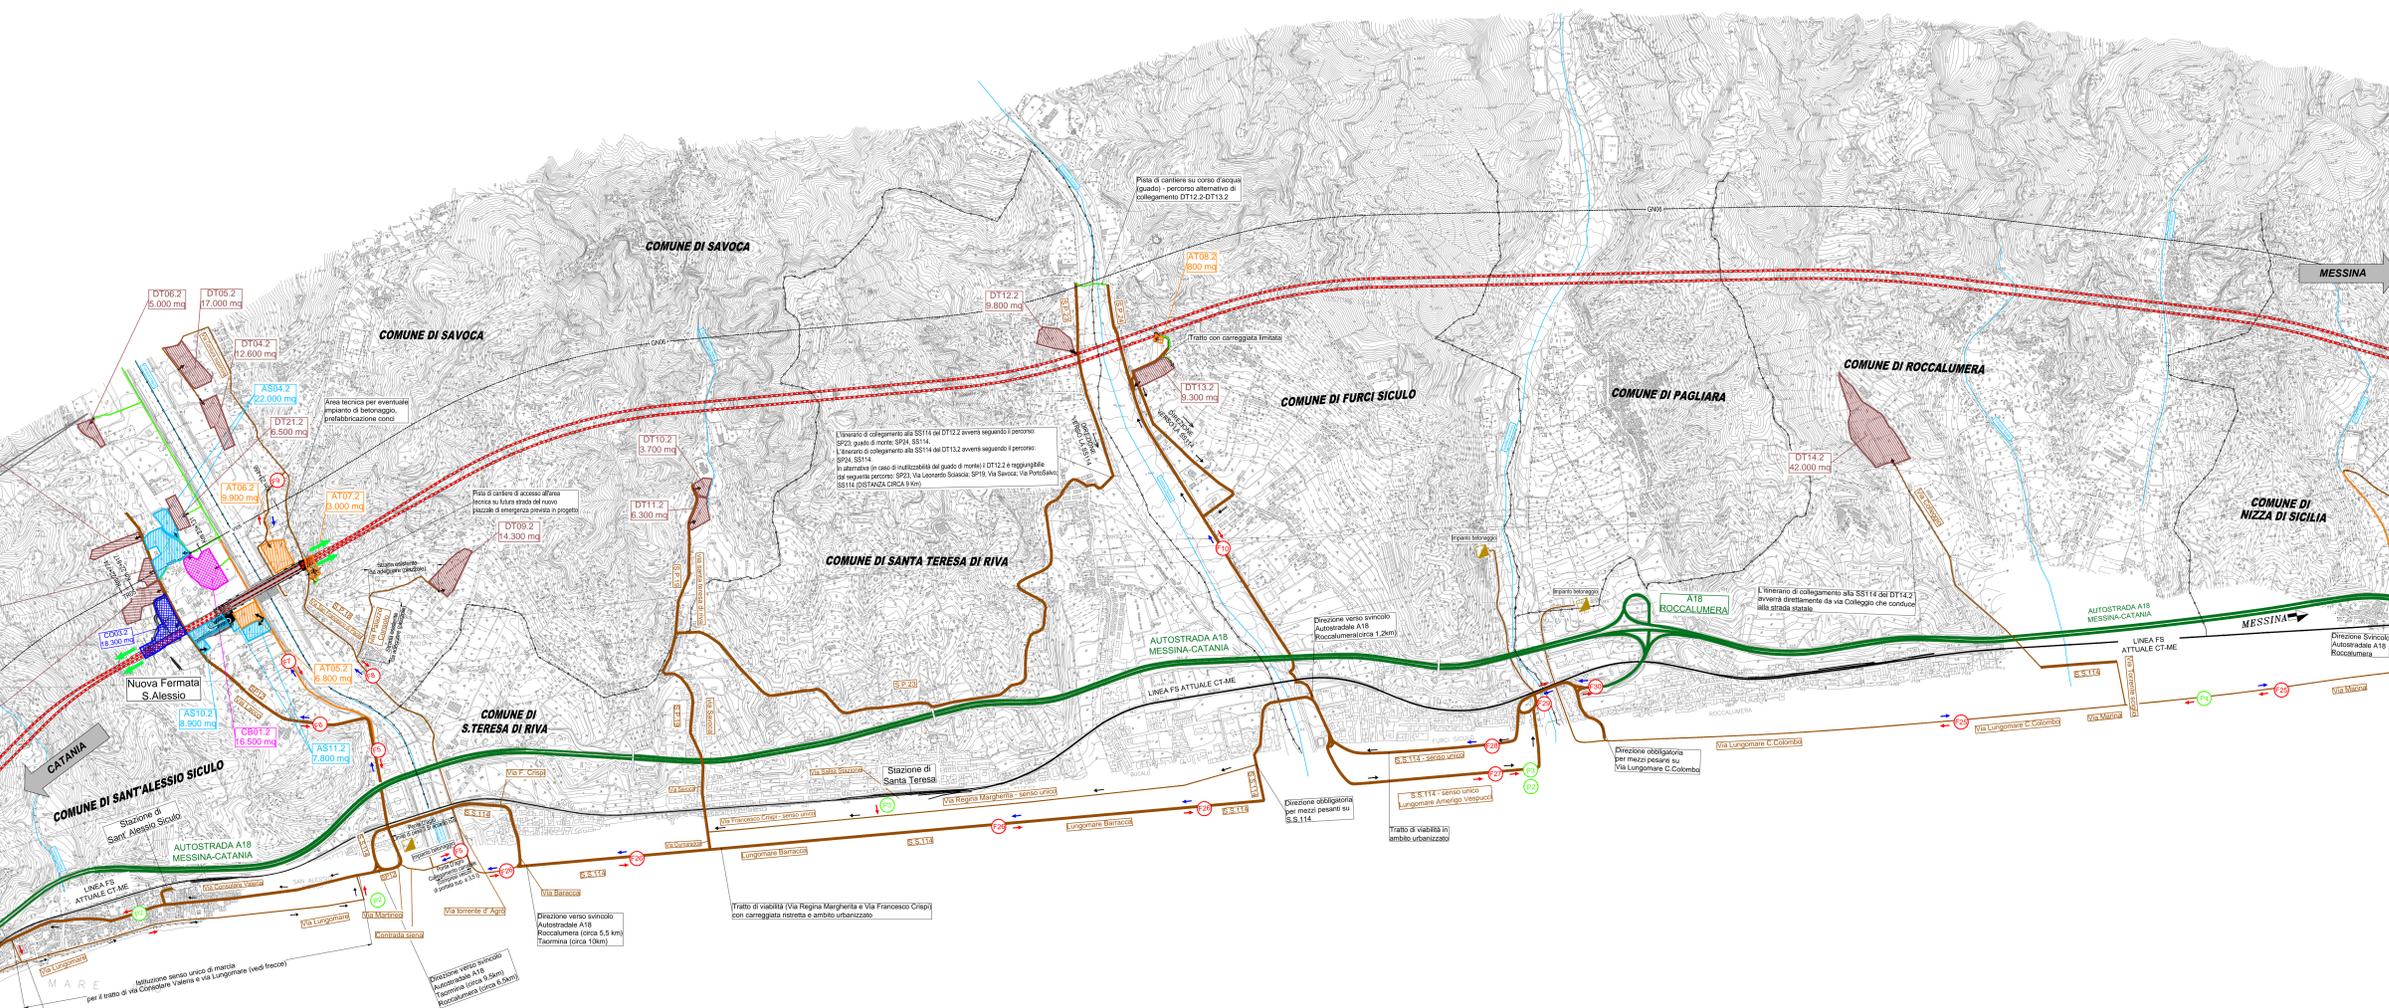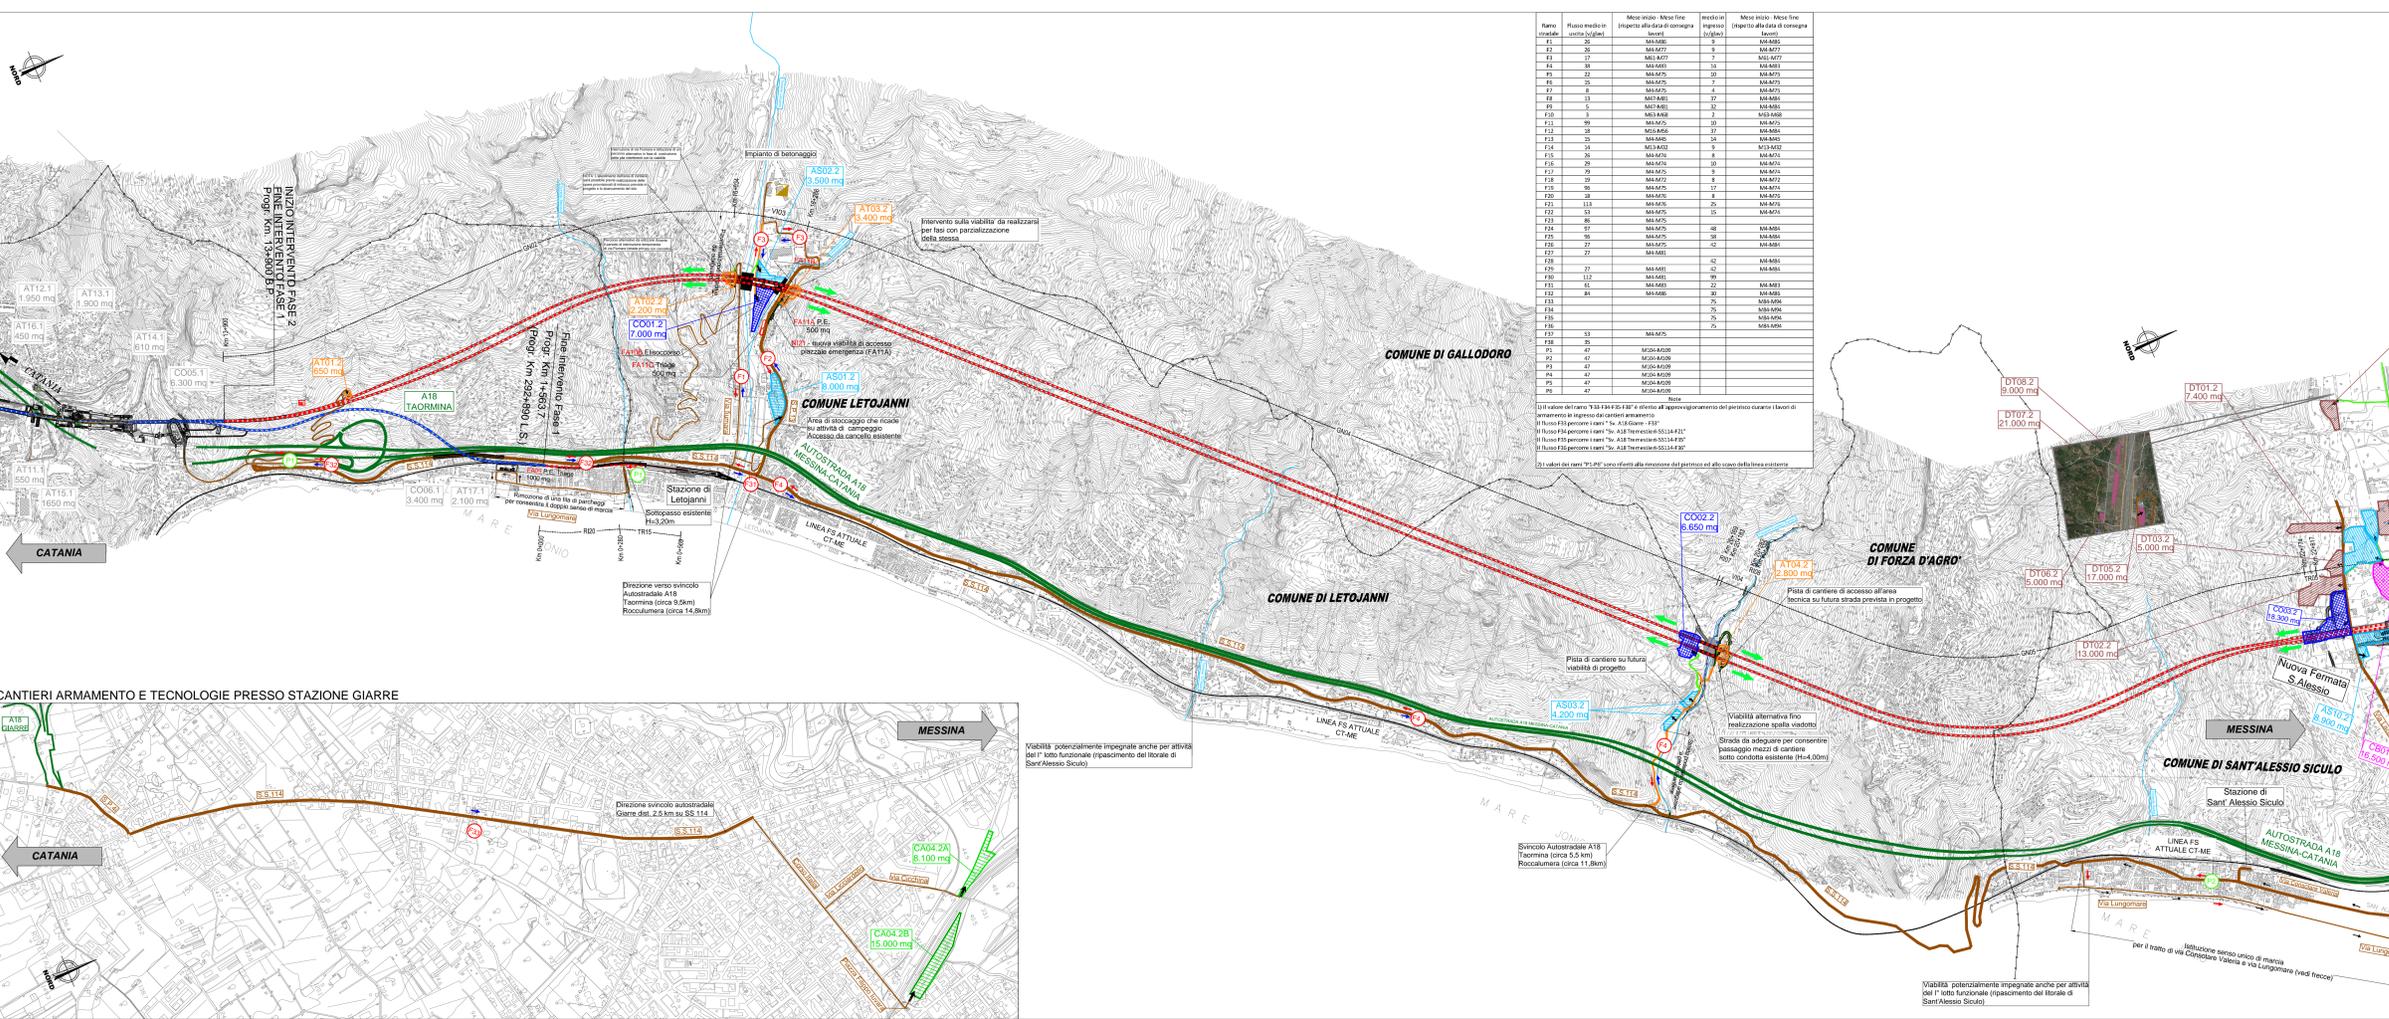

COMMITTENTE: RFI RETE FERROVIARIA ITALIANA GRUPPO FERROVIE DELLO STATO ITALIANO. PROGETTAZIONE: ITALFERR GRUPPO FERROVIE DELLO STATO ITALIANO.

DIRETTRICE FERROVIARIA MESSINA - CATANIA - PALERMO. U.O. SPECIALISTICHE COSTRUZIONI - CANTIERIZZAZIONE. PROGETTO DEFINITIVO. RADDOPPIO DELLA TRATTA GIAMPILIERI-FIUMEFREDDO. Lotto 2 : Taormina (e) - Giampilieri (e).

CANTIERIZZAZIONE. Planimetria di inquadramento della cantierizzazione e della viabilità pubblica impegnata dal trasporto dei materiali - Tav 1/2.

Table with columns: Rev., Descrizione, Redatto, Data, Verificato, Data, Approvato, Data, Approvazione. It contains a revision history and approval record for the project.