


LEGENDA	
CANTIERI	
■ CB - CAMPO BASE	■ CO - CANTIERE OPERATIVO
■ AT - AREA TECNICA	■ CA - CANTIERE ARMAMENTO
GALLERIE	
— GALLERIA NAZIONALE	— GALLERIA ARTIFICIALE
— SCAVO TRADIZIONALE	— SCAVO MECCANIZZATO
OPERE A CIELO APERTO	
— TRINCEA	— RILEVATO
— VIADOTTO	— LINEA ESISTENTE
◆ S.S.E.	■ NUOVA FERMATA

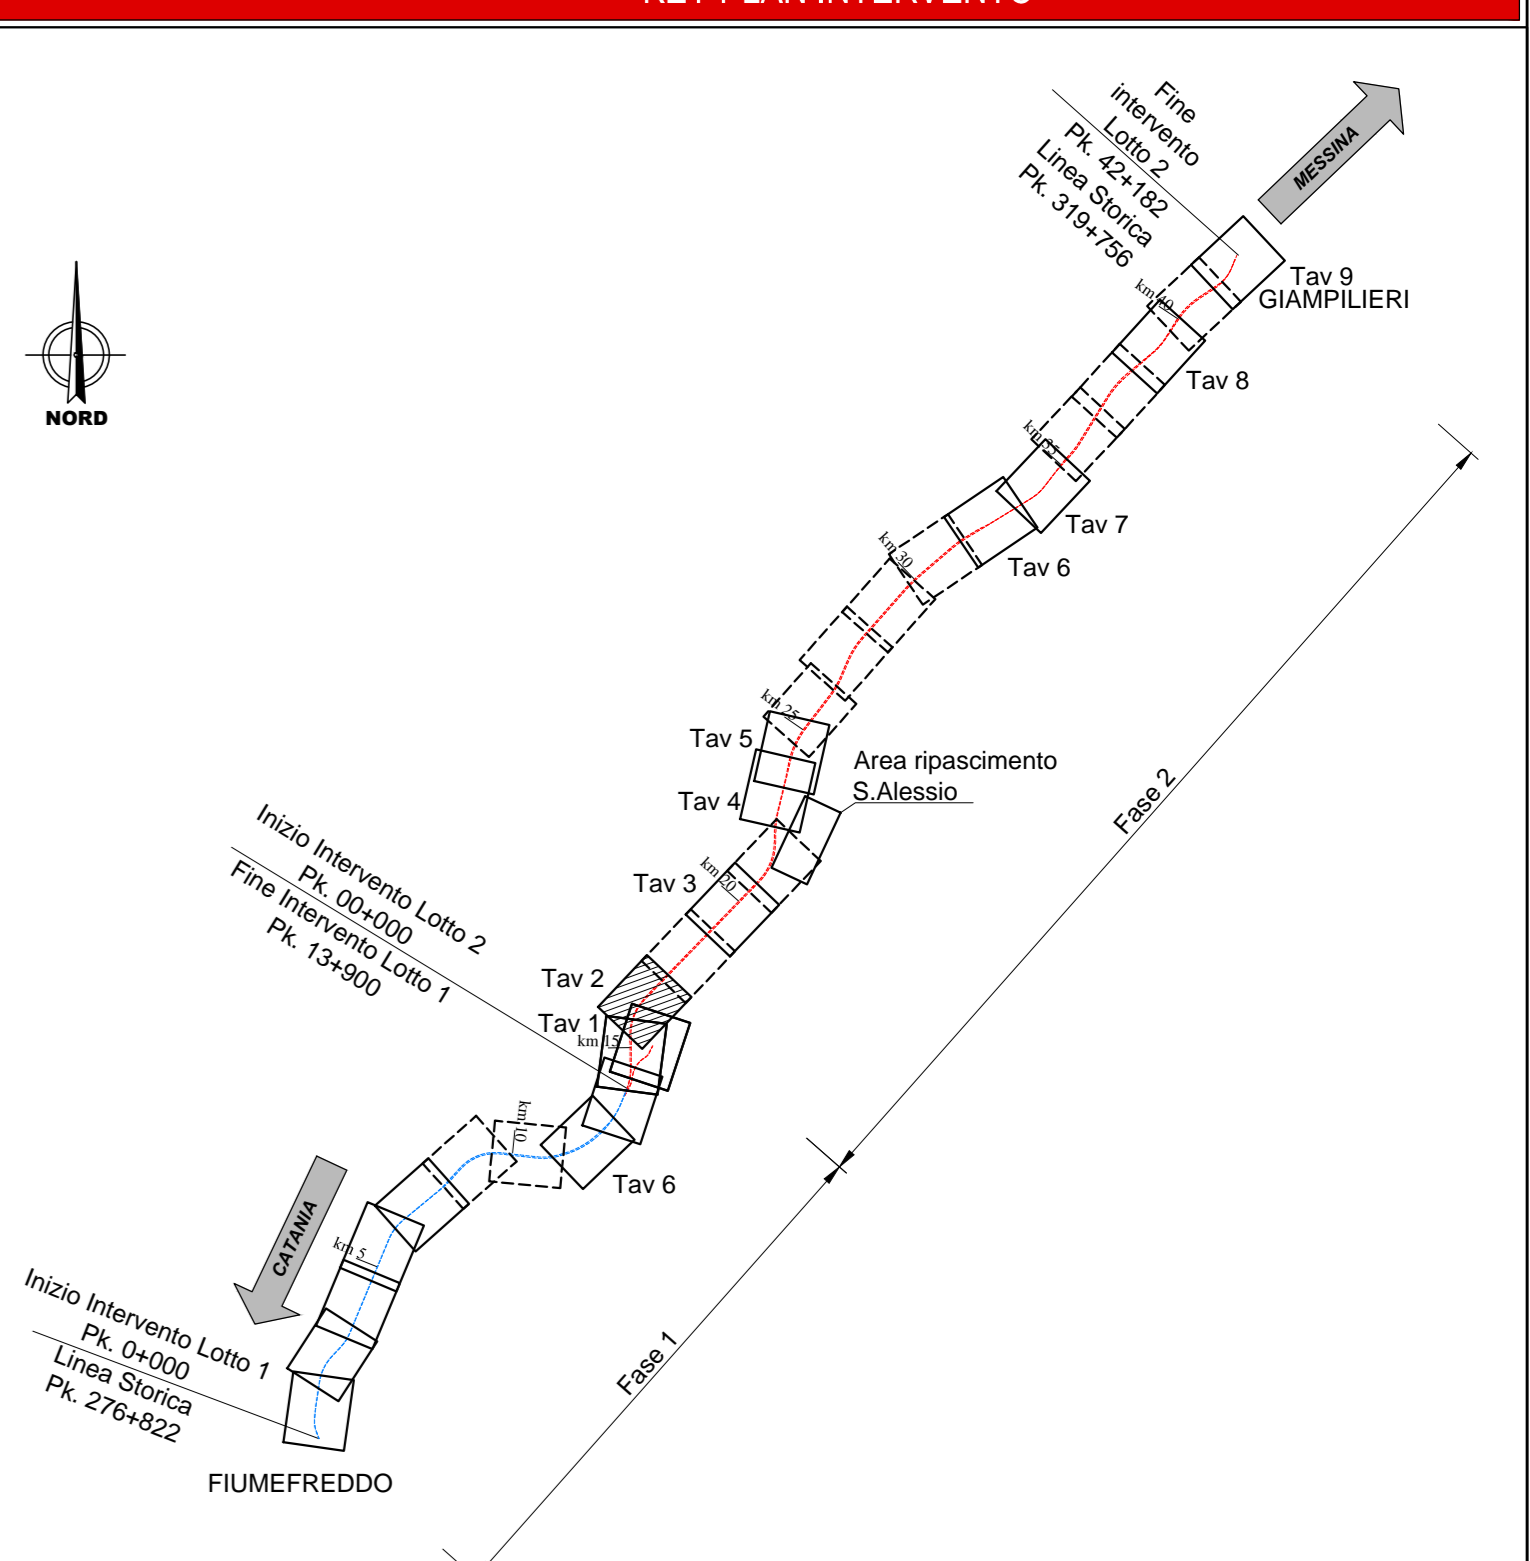

LEGENDA	
■ CB - CANTIERE BASE	■ OPERE IN PROGETTO
■ CO - CANTIERE OPERATIVO	■ LINEA FERROVIARIA IN PROGETTO
■ CA - CANTIERE ARMAMENTO/TECNOLOGIE	■ OPERE IN PROGETTO A CURA DI ALTRO APPALTO LOTTO FUNZIONALE 1
■ AT - AREA TECNICA	■ LINEA FERROVIARIA ESISTENTE
■ AS - AREA STOCCAGGIO	■ AUTOSTRADA
■ DT - DEPOSITO TEMPORANEO	■ VIABILITÀ PRINCIPALE
■ AREE DI CANTIERE A CURA DI ALTRO APPALTO	■ VIABILITÀ SECONDARIA O LOCALE
■ DEMOLIZIONI	■ STRADA PODERALE
■ ACCESSO AI CANTIERI	■ PISTA DI CANTIERE
■ CONFINI COMUNALI	■ STRADA DA ADEGUARE
■ FRONTE DI AVanzAMENTO IN GALLERIA - SCAVO TRADIZIONALE	■ CORSI D'ACQUA
■ FRONTE DI AVanzAMENTO IN GALLERIA - SCAVO MECCANIZZATO	■ AREA DI LAVORO
■ SENSO UNICO DI MARCIA PER I MEZZI DI CANTIERE	■ AREA DI LAVORO OPERE IN SOTTERRANEO

COMMITTENTE:
RFI
RETE FERROVIARIA ITALIANA
GRUPPO FERROVIE DELLO STATO ITALIANE

PROGETTAZIONE:
ITALFERR
GRUPPO FERROVIE DELLO STATO ITALIANE

DIRETTRICE FERROVIARIA MESSINA - CATANIA - PALERMO
U.O. SPECIALISTICHE COSTRUZIONI - CANTIERIZZAZIONE
PROGETTO DEFINITIVO
RADDOPPIO DELLA TRATTA GIAMPILIERI-FIUMEFREDDO
Lotto2 : Taormina (e) - Giampileri (e)

CANTIERIZZAZIONE
Planimetria delle aree di cantiere e relativa viabilità di accesso tav. 2/9

SCALA:
1:2000

Rev.	Descrizione	Redatto	Data	Verificato	Data	Approvato	Data	Approvazione
A	Emissione esecutiva	M. Mula	04/05/2017	M. Cent.	04/05/2017	P. Catalano	04/05/2017	
B	Correzione di CELP	M. Mula	04/05/2016	M. Cent.	04/05/2016	P. Catalano	04/05/2016	