

LEGENDA

- Legend items: CB - CANTIERE BASE, CO - CANTIERE OPERATIVO, CA - CANTIERE ARMAMENTO/TECNOLOGIE, AT - AREA TECNICA, AS - AREA STOCCAGGIO, DT - DEPOSITO TEMPORANEO, AREE DI CANTIERE A CURA DI ALTRO APPALTO, DEMOLIZIONI, ACCESSO AI CANTIERI, CONFINI COMUNALI, FRONTE DI AVanzAMENTO IN GALLERIA - SCAVO TRADIZIONALE, FRONTE DI AVanzAMENTO IN GALLERIA - SCAVO MECCANIZZATO, SENSO UNICO DI MARCIA PER I MEZZI DI CANTIERE, OPERE IN PROGETTO, LINEA FERROVIARIA IN PROGETTO, OPERE IN PROGETTO A CURA DI ALTRO APPALTO LOTTO FUNZIONALE 1, LINEA FERROVIARIA ESISTENTE, AUTOSTRADA, VIABILITÀ PRINCIPALE, VIABILITÀ SECONDARIA O LOCALE, STRADA PODERALE, PISTA DI CANTIERE, STRADA DA ADEGUARE, CORSI D'ACQUA, AREA DI LAVORO, AREA DI LAVORO OPERE IN SOTTERRANEO


COMMITTENTE: RFI RETE FERROVIARIA ITALIANA GRUPPO FERROVIE DELLO STATO ITALIANE
PROGETTAZIONE: ITALFERR GRUPPO FERROVIE DELLO STATO ITALIANE

DIRETTRICE FERROVIARIA MESSINA - CATANIA - PALERMO
U.O. SPECIALISTICHE COSTRUZIONI - CANTIERIZZAZIONE
PROGETTO DEFINITIVO
RADDOPPIO DELLA TRATTA GIAMPILIERI-FIUMEFREDDO
Lotto2 : Taormina (e) - Giampilieri (e)

CANTIERIZZAZIONE
Planimetria delle aree di cantiere e relativa viabilità di accesso tav. 4/9
SCALA: 1:2000

Table with columns: COMMESSA, LOTTO, FASE, ENTE, TIPO DOC., OPERA/DISCIPLINA, Progr., REV.
RS2S 02 D 53 P6 CA0000 004 B

Table with columns: Rev., Descrizione, Redatto, Data, Verificato, Data, Approvato, Data, Autorizzante/Nota
A Emissione esecutiva M. Mura Ottobre 2017 M. Cerrì Ottobre 2017 P. Cattaneo Ottobre 2017
B Correzione di CELP M. Mura Gennaio 2018 M. Cerrì Gennaio 2018 P. Cattaneo Gennaio 2018

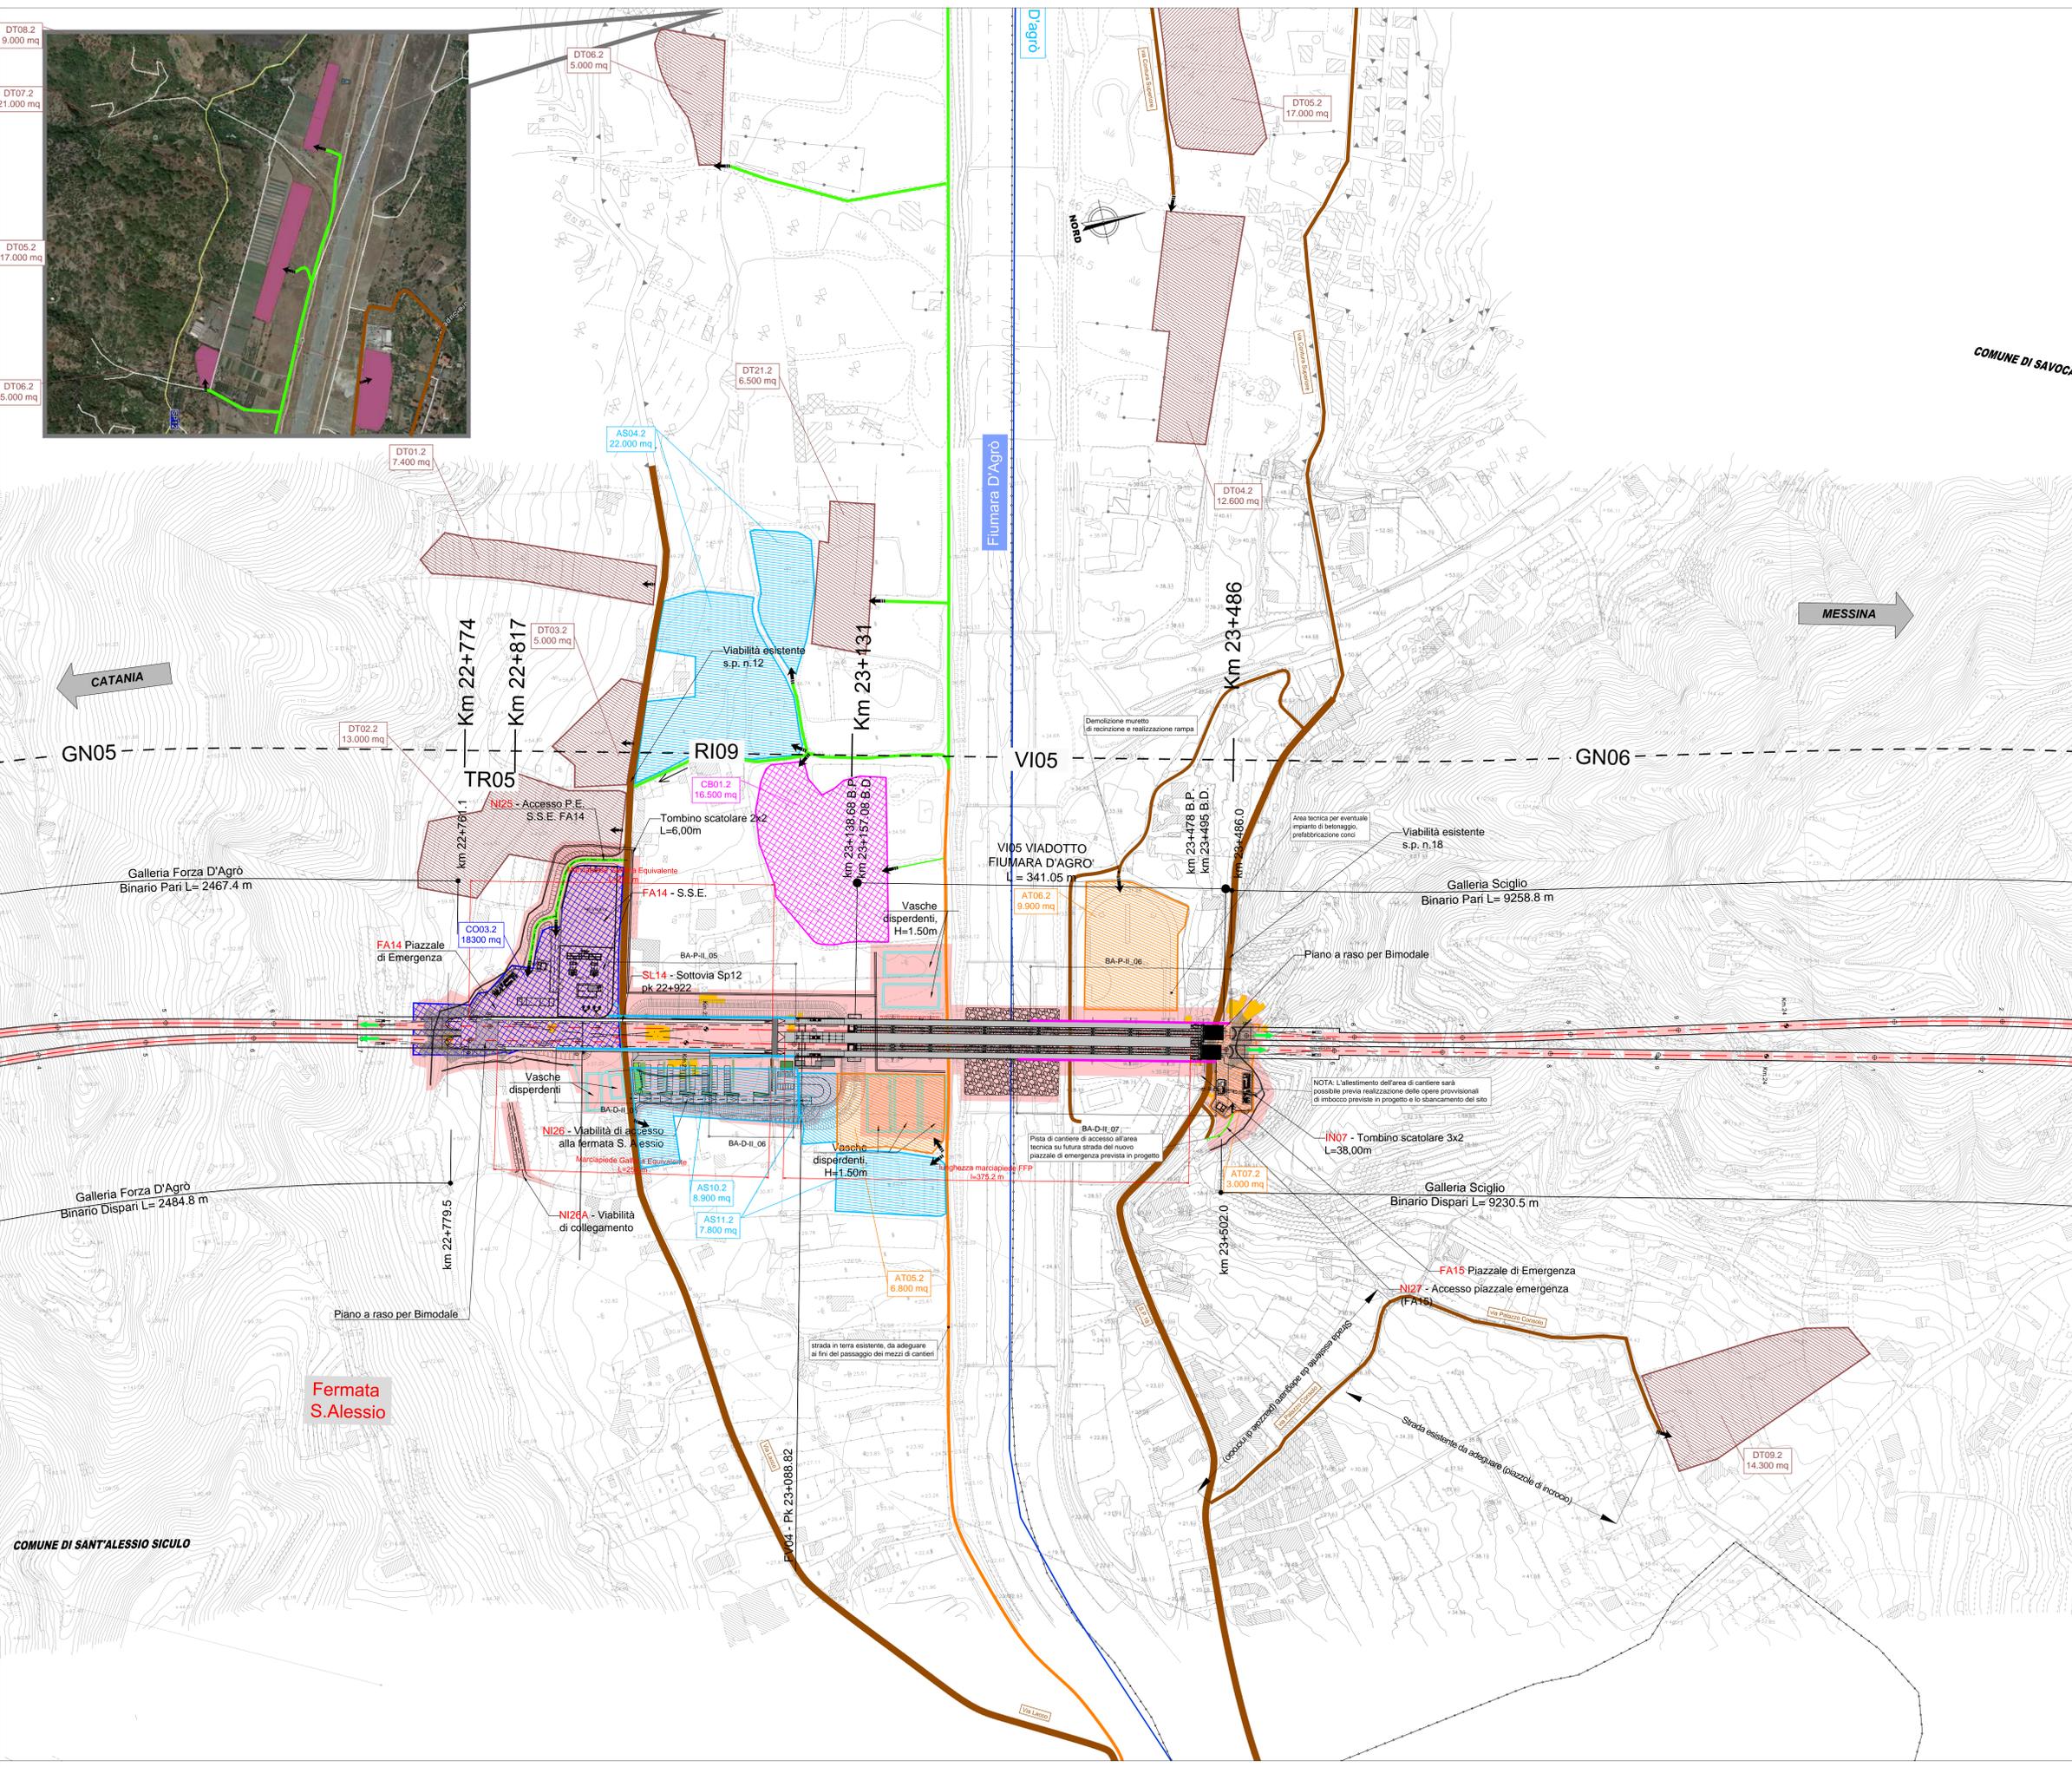

- DT08.2 9.000 mq
DT07.2 21.000 mq
DT05.2 17.000 mq
DT06.2 5.000 mq
DT01.2 7.400 mq
DT06.2 5.000 mq
DT02.2 13.000 mq
DT03.2 5.000 mq
AS04.2 22.000 mq
DT21.2 6.500 mq
AS04.2 22.000 mq
DT05.2 17.000 mq
DT04.2 12.600 mq
DT01.2 7.400 mq
DT03.2 5.000 mq
CB01.2 16.500 mq
CO03.2 18300 mq
FA14 Piazzale di Emergenza
AS10.2 8.900 mq
AS11.2 7.900 mq
AT05.2 6.800 mq
AT06.2 9.900 mq
AT07.2 3.000 mq
DT09.2 14.300 mq

COMUNE DI SANTALESSIO SICULO