


LEGENDA

	CB - CANTIERE BASE		OPERE IN PROGETTO
	CO - CANTIERE OPERATIVO		LINEA FERROVIARIA IN PROGETTO
	CA - CANTIERE ARMAMENTO/TECNOLOGIE		OPERE IN PROGETTO A CURA DI ALTRO APPALTO LOTTO FUNZIONALE 1
	AT - AREA TECNICA		LINEA FERROVIARIA ESISTENTE
	AS - AREA STOCCAGGIO		AUTOSTRADA
	DT - DEPOSITO TEMPORANEO		VIABILITÀ PRINCIPALE
	AREE DI CANTIERE A CURA DI ALTRO APPALTO		VIABILITÀ SECONDARIA O LOCALE
	DEMOLIZIONI		STRADA PODERALE
	ACCESSO AI CANTIERI		PISTA DI CANTIERE
	CONFINI COMUNALI		STRADA DA ADEGUARE
	FRONTE DI AVanzAMENTO IN GALLERIA - SCAVO TRADIZIONALE		CORSI D'ACQUA
	FRONTE DI AVanzAMENTO IN GALLERIA - SCAVO MECCANIZZATO		AREA DI LAVORO
	SENZO UNICO DI MARCIA PER I MEZZI DI CANTIERE		AREA DI LAVORO OPERE IN SOTTERRANEO

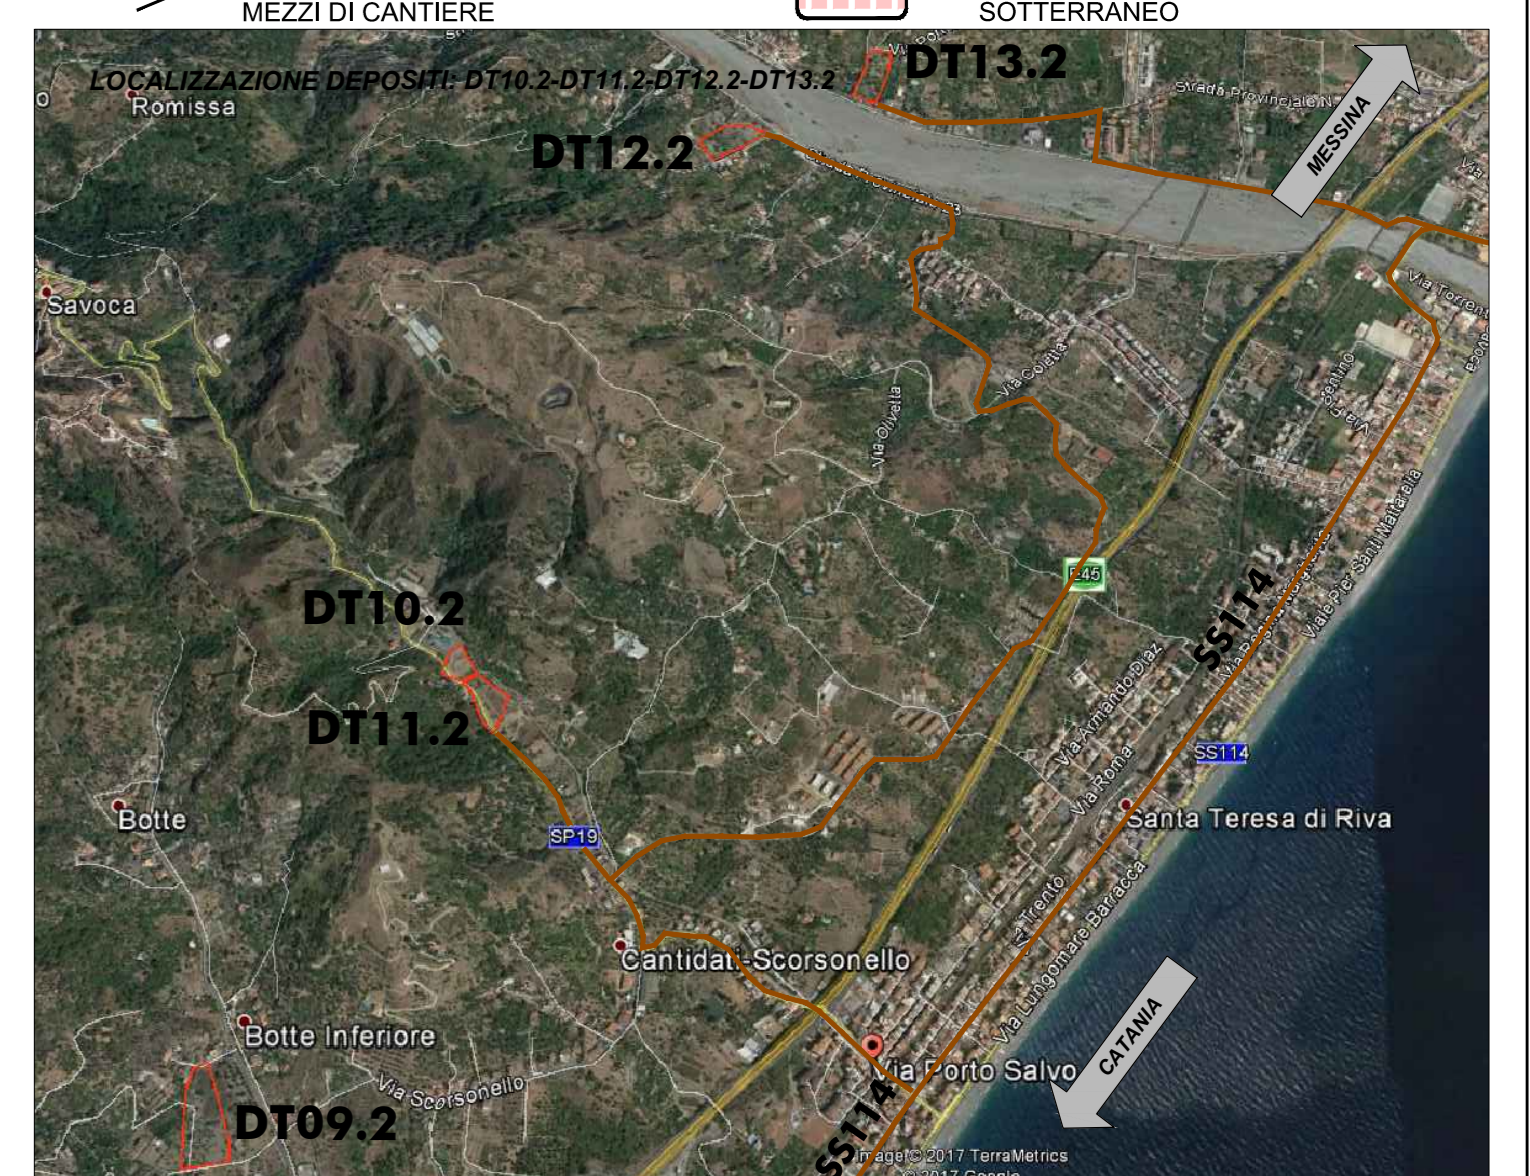

COMMITTENTE: **RFI** RETE FERROVIARIA ITALIANA GRUPPO FERROVIE DELLO STATO ITALIANO

PROGETTAZIONE: **ITALFERR** GRUPPO FERROVIE DELLO STATO ITALIANO

DIRETTRICE FERROVIARIA MESSINA - CATANIA - PALERMO

U.O. SPECIALISTICHE COSTRUZIONI - CANTIERIZZAZIONE

PROGETTO DEFINITIVO

RADDOPPIO DELLA TRATTA GIAMPILIERI-FIUMEFREDDO
Lotto2 : Taormina (e) - Giampilieri (e)

CANTIERIZZAZIONE
Planimetria delle aree di cantiere e relativa viabilità di accesso tav. 5/9

SCALA: 1:2000

COMMESSA LOTTO FASE ENTE TIPO DOC. OPERA/DISCIPLINA Progr. REV.

RS2S 02 D 53 P6 CA0000 005 B

Rev.	Descrizione	Redatto	Data	Verificato	Data	Approvato	Data	Approvazione
A	Emissione esecutiva	M. Mula	Ottobre 2017	M. Cerr	Ottobre 2017	P. Cattaneo	Ottobre 2017	
B	Correzione di C&L&P	M. Mula	Gennaio 2018	P. Cattaneo	Gennaio 2018	P. Cattaneo	Gennaio 2018	

RS2S02DS5P6CA000001-9B_Lotto2.dwg In. Etob. 3029