


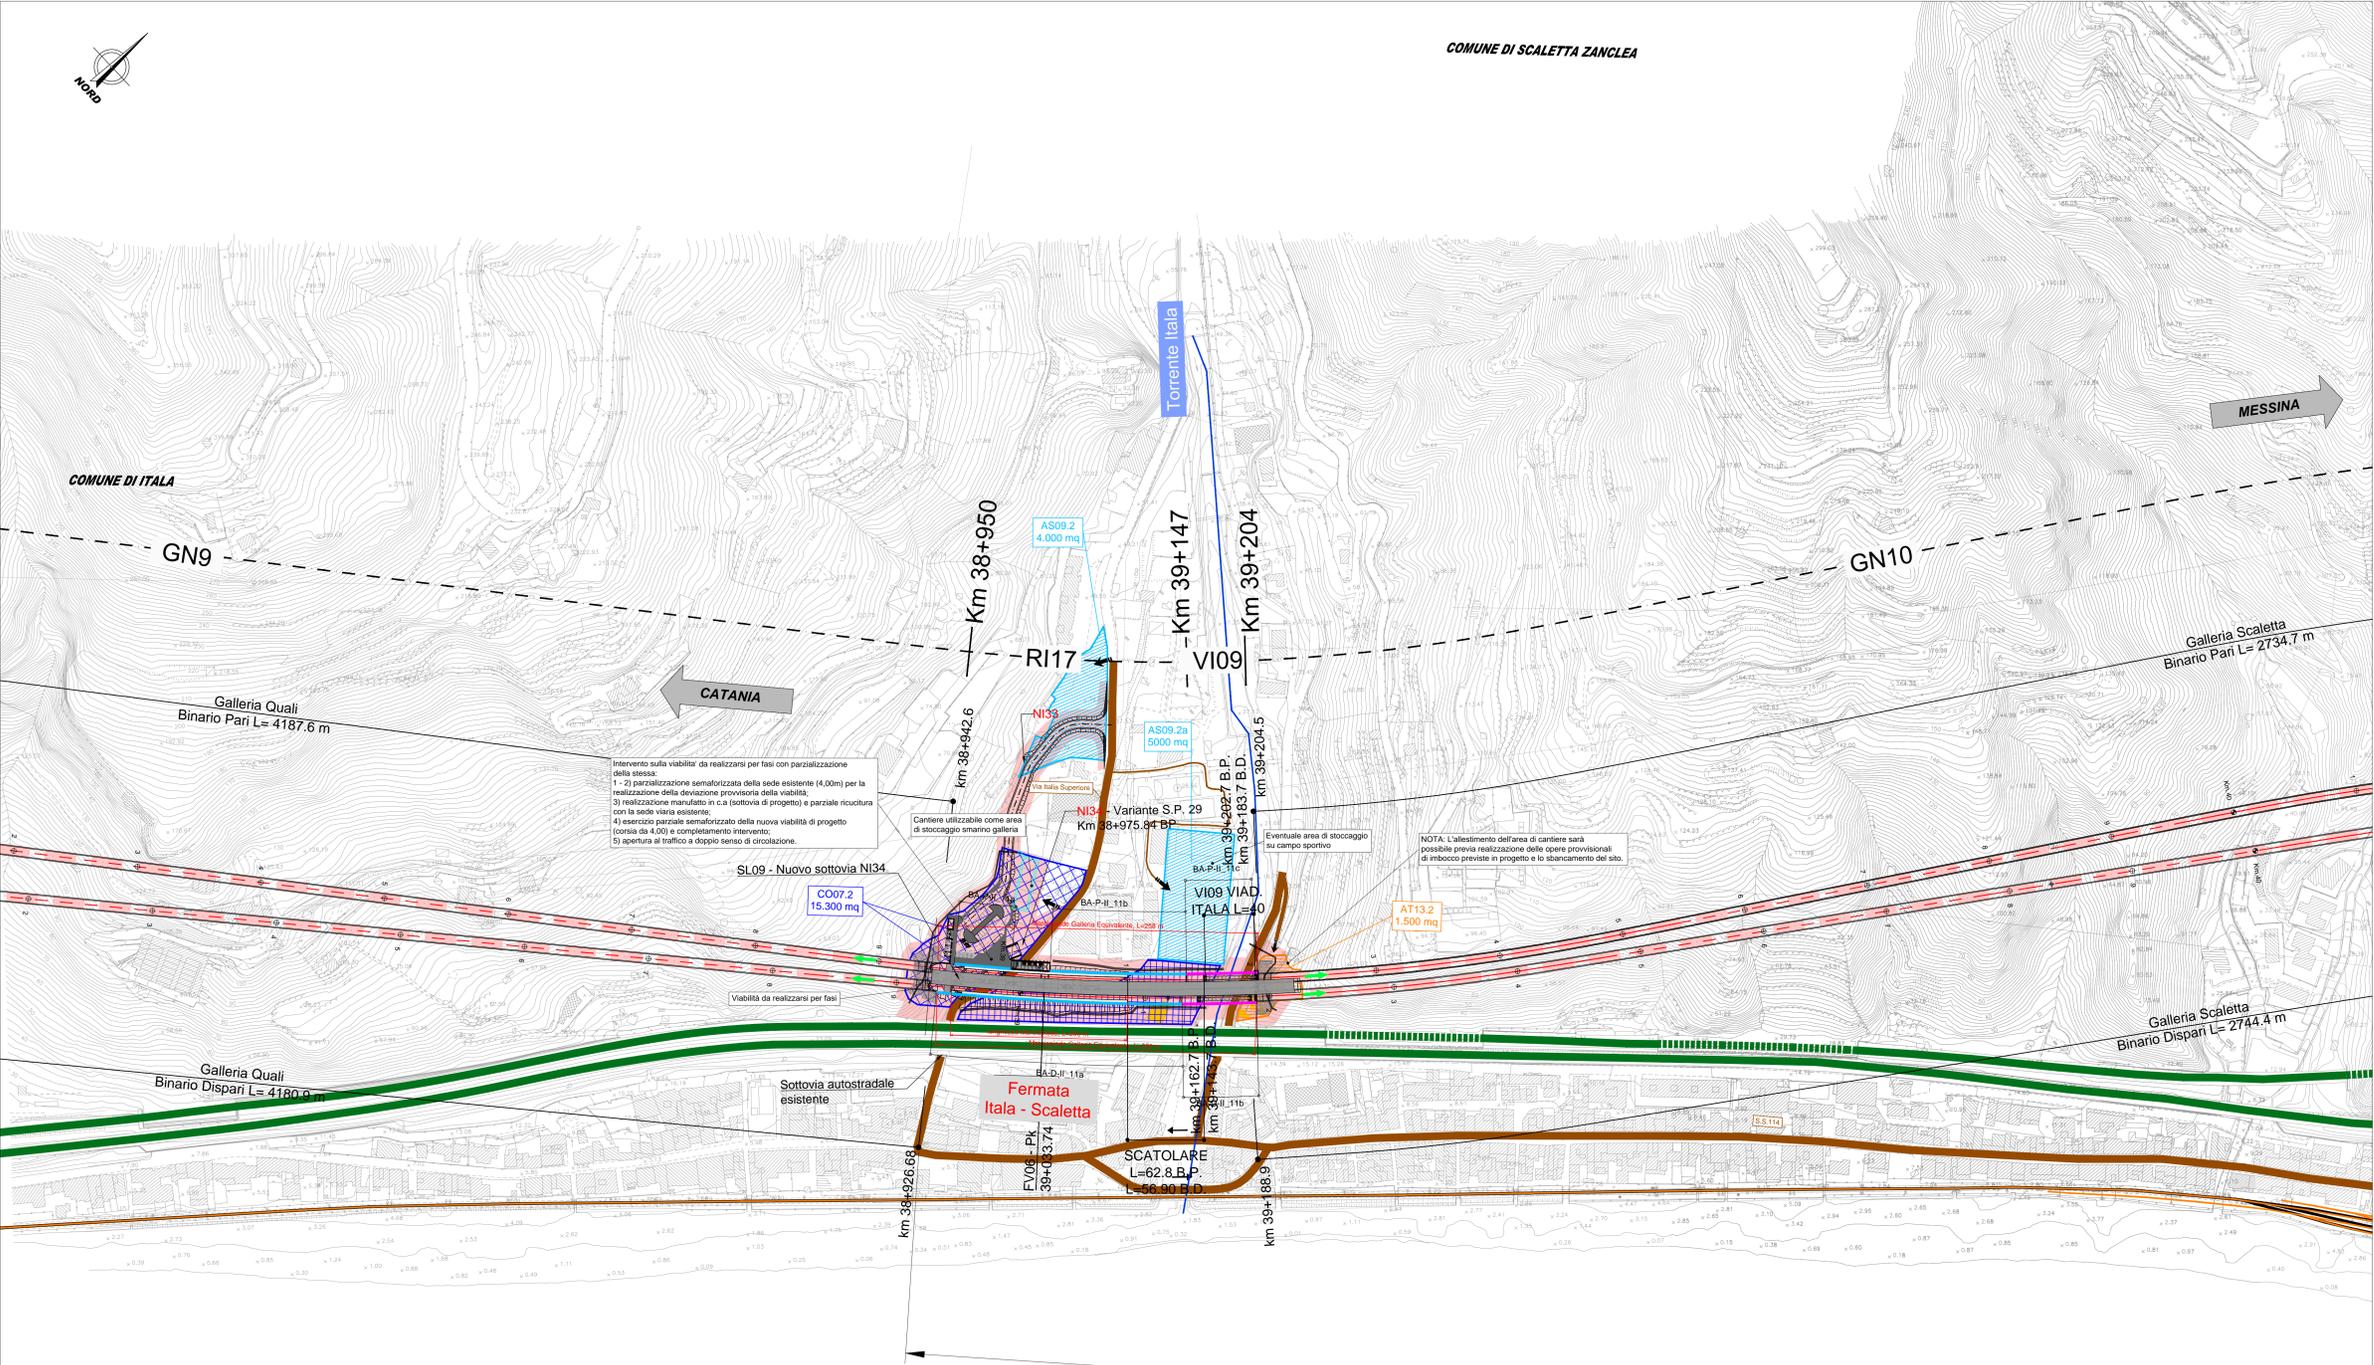

COMUNE DI SCALETTA ZANCLEA




Intervento sulla viabilità da realizzarsi per fasi con parcellizzazione della stessa:
1- 2) parcellizzazione sematizzata della sede esistente (4.000mq) per la realizzazione della deviazione provvisoria della viabilità;
3) realizzazione manufatto in c.a (sottovia di progetto) e parziale ricucitura con la sede viaria esistente;
4) esercizio parcellizzato della nuova viabilità di progetto (corsia da 4,00) e completamento intervento;
5) apertura al traffico a doppio senso di circolazione.

NOTA: L'allestimento dell'area di cantiere sarà possibile previa realizzazione delle opere provvisorie di imbocco previste in progetto e lo sbarramento del sito.

Tratto di viabilità S.S.114 con carreggiata ristretta e in ambito urbanizzato prevedere divieto di sosta nei due sensi di marcia

KEY PLAN INTERVENTO

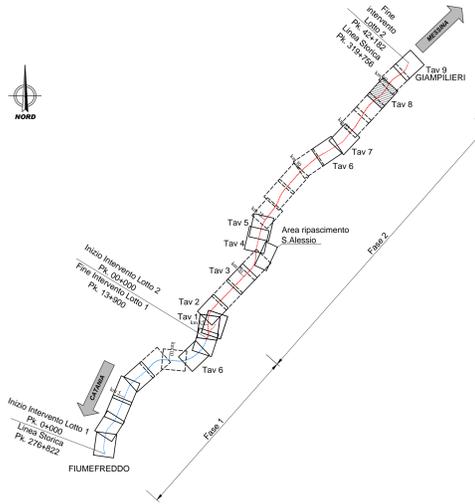

LEGENDA

- CB - CANTIERE BASE
- CO - CANTIERE OPERATIVO
- CA - CANTIERE ARMAMENTO/TECNOLOGIE
- AT - AREA TECNICA
- AS - AREA STOCCAGGIO
- DT - DEPOSITO TEMPORANEO
- AREE DI CANTIERE A CURA DI ALTRO APPALTO
- DEMOLIZIONI
- ACCESSO AI CANTIERI
- CONFINI COMUNALI
- FRONTE DI AVanzAMENTO IN GALLERIA - SCAVO TRADIZIONALE
- FRONTE DI AVanzAMENTO IN GALLERIA - SCAVO MECCANIZZATO
- SENSO UNICO DI MARCIA PER I MEZZI DI CANTIERE
- OPERE IN PROGETTO
- LINEA FERROVIARIA IN PROGETTO
- OPERE IN PROGETTO A CURA DI ALTRO APPALTO LOTTO FUNZIONALE 1
- LINEA FERROVIARIA ESISTENTE
- AUTOSTRADA
- VIABILITÀ PRINCIPALE
- VIABILITÀ SECONDARIA O LOCALE
- STRADA PODERALE
- PISTA DI CANTIERE
- STRADA DA ADEGUARE
- CORSI D'ACQUA
- AREA DI LAVORO
- AREA DI LAVORO OPERE IN SOTTERRANEO

COMMITTENTE:



PROGETTAZIONE:



DIRETTRICE FERROVIARIA MESSINA - CATANIA - PALERMO

U.O. SPECIALISTICHE COSTRUZIONI - CANTIERIZZAZIONE

PROGETTO DEFINITIVO

RADDOPPIO DELLA TRATTA GIAMPILIERI-FIUMEFREDDO Lotta 2: Taormina (e) - Giampileri (e)

CANTIERIZZAZIONE

Planimetria delle aree di cantiere e relativa viabilità di accesso tav. 8/9

SCALA: 1:2000

COMMESSA	LOTTO	FASE	ENTE	TIPO DOC.	OPERA/DISCIPLINA	PROGR.	REV.
RS2S	02	D	53	P6	CA0000	008	B

Rev.	Descrizione	Redatto	Data	Verificato	Data	Approvato	Data	Approvato
A	Emissione esecutiva	M. Mura	05/09/2017	M. Cent	05/09/2017	P. Cantarino	05/09/2017	
B	George C&P	M. Mura	05/09/2016	M. Cent	05/09/2016	P. Cantarino	05/09/2016	

