
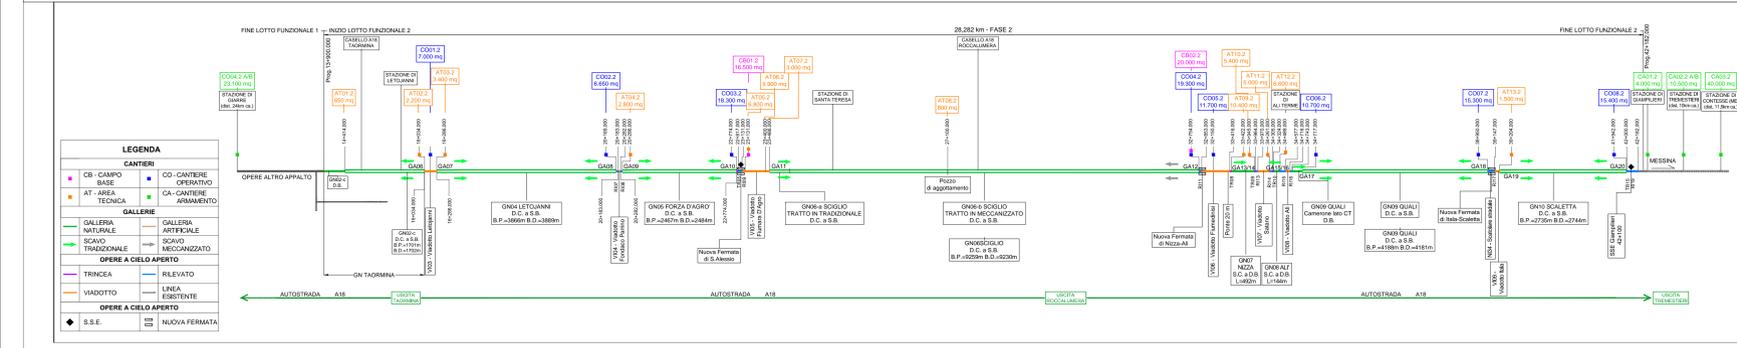


**LEGENDA**

	CB - CANTIERE BASE		OPERE IN PROGETTO
	CO - CANTIERE OPERATIVO		LINEA FERROVIARIA IN PROGETTO
	CA - CANTIERE ARMAMENTO/TECNOLOGIE		OPERE IN PROGETTO A CURA DI ALTRO APPALTO LOTTO FUNZIONALE 1
	AT - AREA TECNICA		LINEA FERROVIARIA ESISTENTE
	AS - AREA STOCCAGGIO		AUTOSTRADA
	DT - DEPOSITO TEMPORANEO		VIABILITÀ PRINCIPALE
	AREE DI CANTIERE A CURA DI ALTRO APPALTO		VIABILITÀ SECONDARIA O LOCALE
	DEMOLIZIONI		STRADA PODERALE
	ACCESSO AI CANTIERI		PISTA DI CANTIERE
	CONFINI COMUNALI		STRADA DA ADEGUARE
	FRONTE DI AVANZAMENTO IN GALLERIA - SCAVO TRADIZIONALE		CORSI D'ACQUA
	FRONTE DI AVANZAMENTO IN GALLERIA - SCAVO MECCANIZZATO		AREA DI LAVORO
	SENSO UNICO DI MARCIA PER I MEZZI DI CANTIERE		AREA DI LAVORO IN SOTTERRANEO

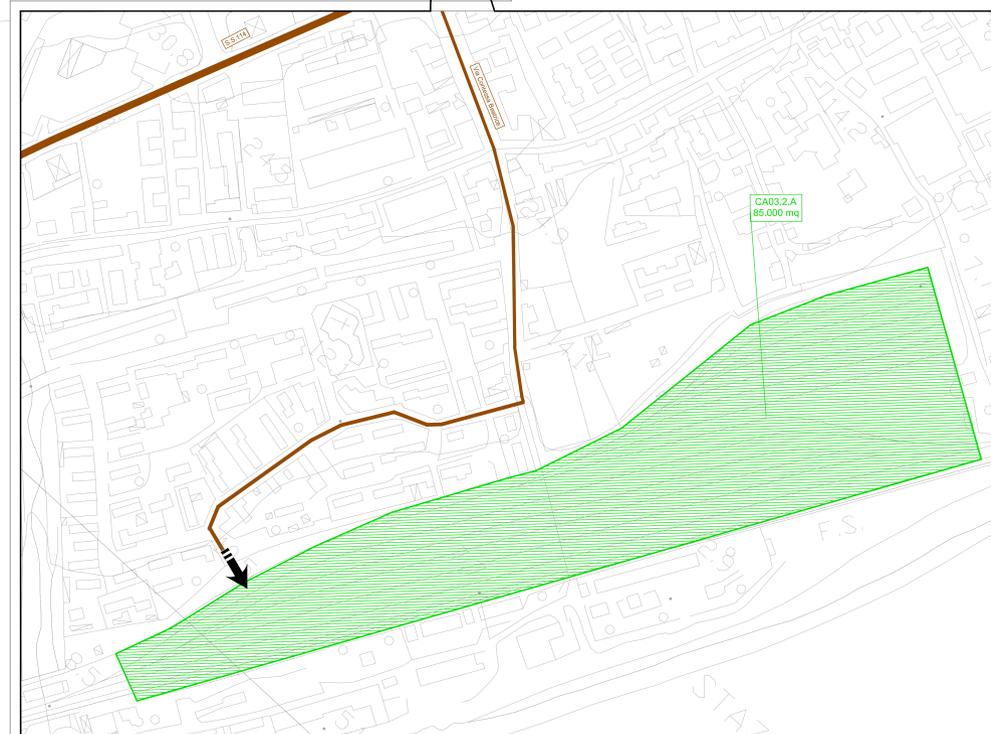

COMMITTENTE: **RFI** RETE FERROVIARIA ITALIANA GRUPPO FERROVIE DELLO STATO ITALIANE

PROGETTAZIONE: **ITALFER** GRUPPO FERROVIE DELLO STATO ITALIANE

**DIRETTRICE FERROVIARIA MESSINA - CATANIA - PALERMO**

**U.O. SPECIALISTICHE COSTRUZIONI - CANTIERIZZAZIONE**

**PROGETTO DEFINITIVO**

**RADDOPPIO DELLA TRATTA GIAMPILIERI-FIUMEFREDDO**  
 Lotto2: Taormina (e) - Giampilieri (e)

CANTIERIZZAZIONE  
 Planimetria delle aree di cantiere e relativa viabilità di accesso tav. 9/9

SCALA: 1:2000

COMMESSA	LOTTO	FASE	ENTE	TIPO DOC.	OPERA/DISCIPLINA	PROGR.	REV.
RS2S	02	D	53	P6	CA00000	009	B

Rev.	Descrizione	Redatto	Data	Verificato	Data	Approvato	Data	Autore/Rev. Data
A	Emissione esecutiva	M. Melli	08/04/2017	M. Cotti	08/04/2017	P. Comberi	08/04/2017	
B	Integrazioni al CGLUP	M. Melli	08/04/2018	M. Cotti	08/04/2018	P. Comberi	08/04/2018	

RS2S02D5P6CA000001-9B\_Lotto2.dwg