


LEGENDA PIANI PARCELLARI

- GRIGIO CHINA-attuale sede ferroviaria
- presunta proprietà ferroviaria catastalmente in testo a ditte private
- ROSSO CARMINIO-per le superfici da espropriare per sede stabile ferrovia e sue dipendenze
- SEPIA-per le superfici che si espropriano per deviazioni di strade e corsi d'acqua
- TINTA NEUTRA-per le superfici che si assoggettano a servizi
- VERDE CHIARO -per le superfici da espropriare soggette ad interventi di riqualificazione ambientale
- per gli immobili soggetti ad occupazione temporanea non preordinata all'espropriazione
- limite ingombro delle opere da realizzare in ambiti di proprietà FS Spa/RFI Spa
- VERDE-per gli stralci che si presumono possano essere acquisiti a titolo di reliquati ai sensi dell'art.16, c. 11 D.P.R.327/01.
- TERRA DI SIENA-per strade pubbliche esistenti
- BLU DI PRUSSIA-corsi d'acqua esistenti
- GIALLO-per le demolizioni di costruzioni situate al di fuori della fascia di esproprio
- Fabbricati non presenti in mappa
- Aree di deposito temporaneo

SIMBOLOGIA CATASTALE E CONFINI AMMINISTRATIVI

- PROPRIETA' PRIVATA**
 - NUMERO DI PIANO
 - NUMERO DI PARTICELLA
 - CONFINI DI PROPRIETA'
 - CONFINI DI PARTICELLA CATASTALE
- DEMANIO DELLO STATO E STRADE PUBBLICHE**
 - NUMERO DI PIANO
 - STRADE O CORSI D'ACQUA
- CONFINI DI FOGLIO
- CONFINI DI COMUNE
- CONFINI DI PROVINCIA
- CONFINI DI REGIONE

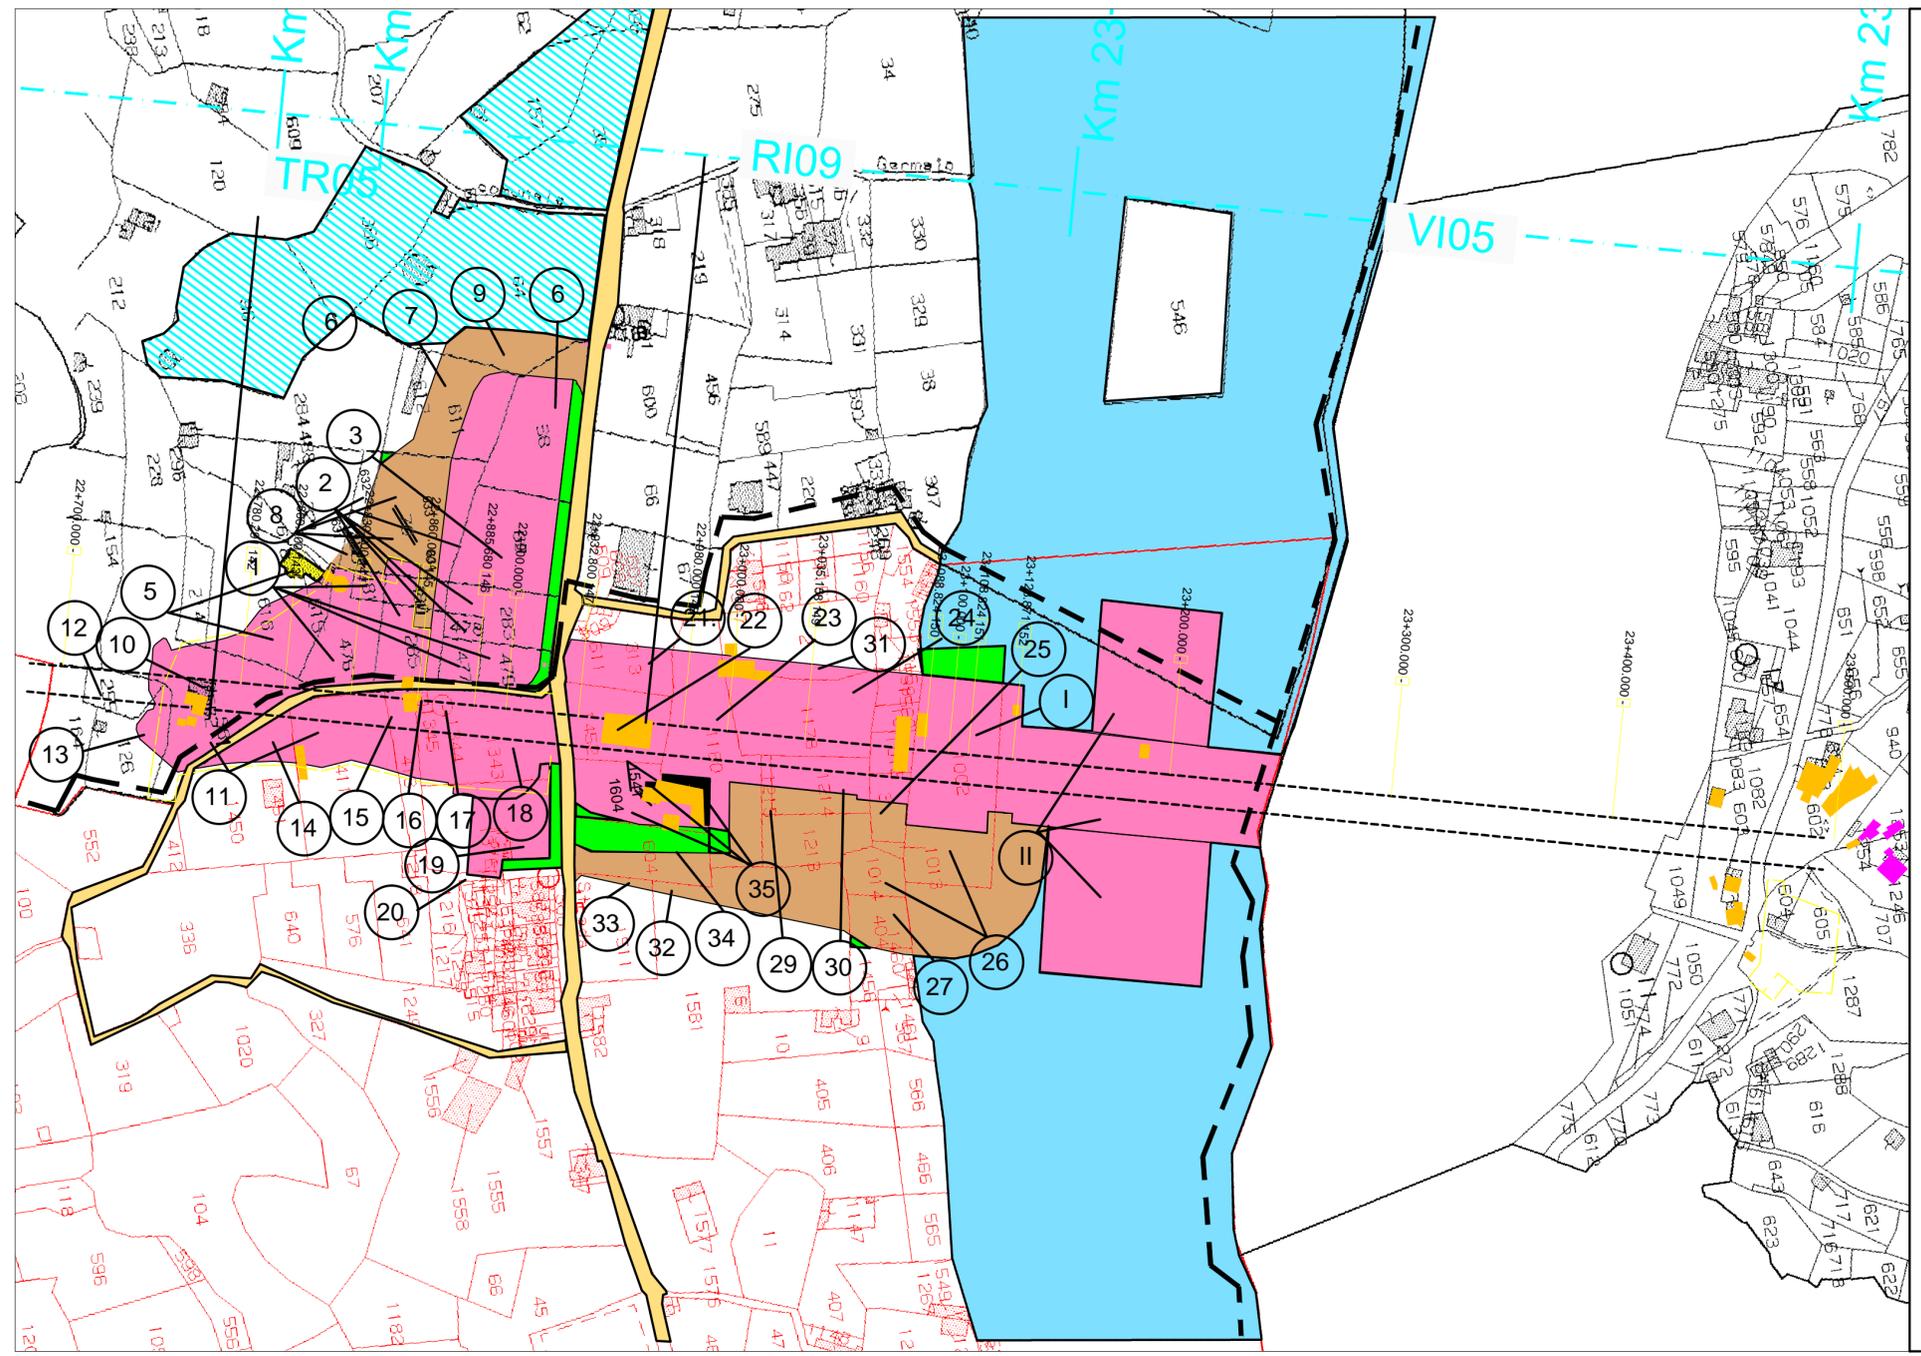

COMMITTENTE:

RETE FERROVIARIA ITALIANA
 GRUPPO FERROVIE DELLO STATO ITALIANE

PROGETTAZIONE:

ITALFERR
 GRUPPO FERROVIE DELLO STATO ITALIANE

DIRETTRICE FERROVIARIA MESSINA - CATANIA - PALERMO

U.O VALUTAZIONE RISERVE ESPROPRI E SUBAPPALTI

PROGETTO DEFINITIVO

RADDOPPIO DELLA TRATTA GIAMPILIERI-FIUMEFREDDO

LOTTO 2: TAORMINA(e)/GIAMPILIERI
tav.5

PIANO PARCELLARE

Comune di S.Alessio Siculo

SCALA:
1:2000

COMMESSA LOTTO FASE ENTE TIPO DOC. OPERA/DISCIPLINA Progr. REV.
RS2S 02 D 43 BD AQ0000 005 B

Rev.	Descrizione	Redatto	Data	Verificato	Data	Approvato	Data	Autorizzato	Data
A	Emissione per C/S	MAIORANA	NOV.2017	LEVANTINO	NOV.2017	CARLESIMO	NOV.2017		GEN.2018
B	Emissione Esecutiva	MAIORANA	GEN.2018	LEVANTINO	GEN.2018	CARLESIMO	GEN.2018	<i>Manlio Belli</i>	

File: _____ n. Elab.:3059