


KEY-PLAN

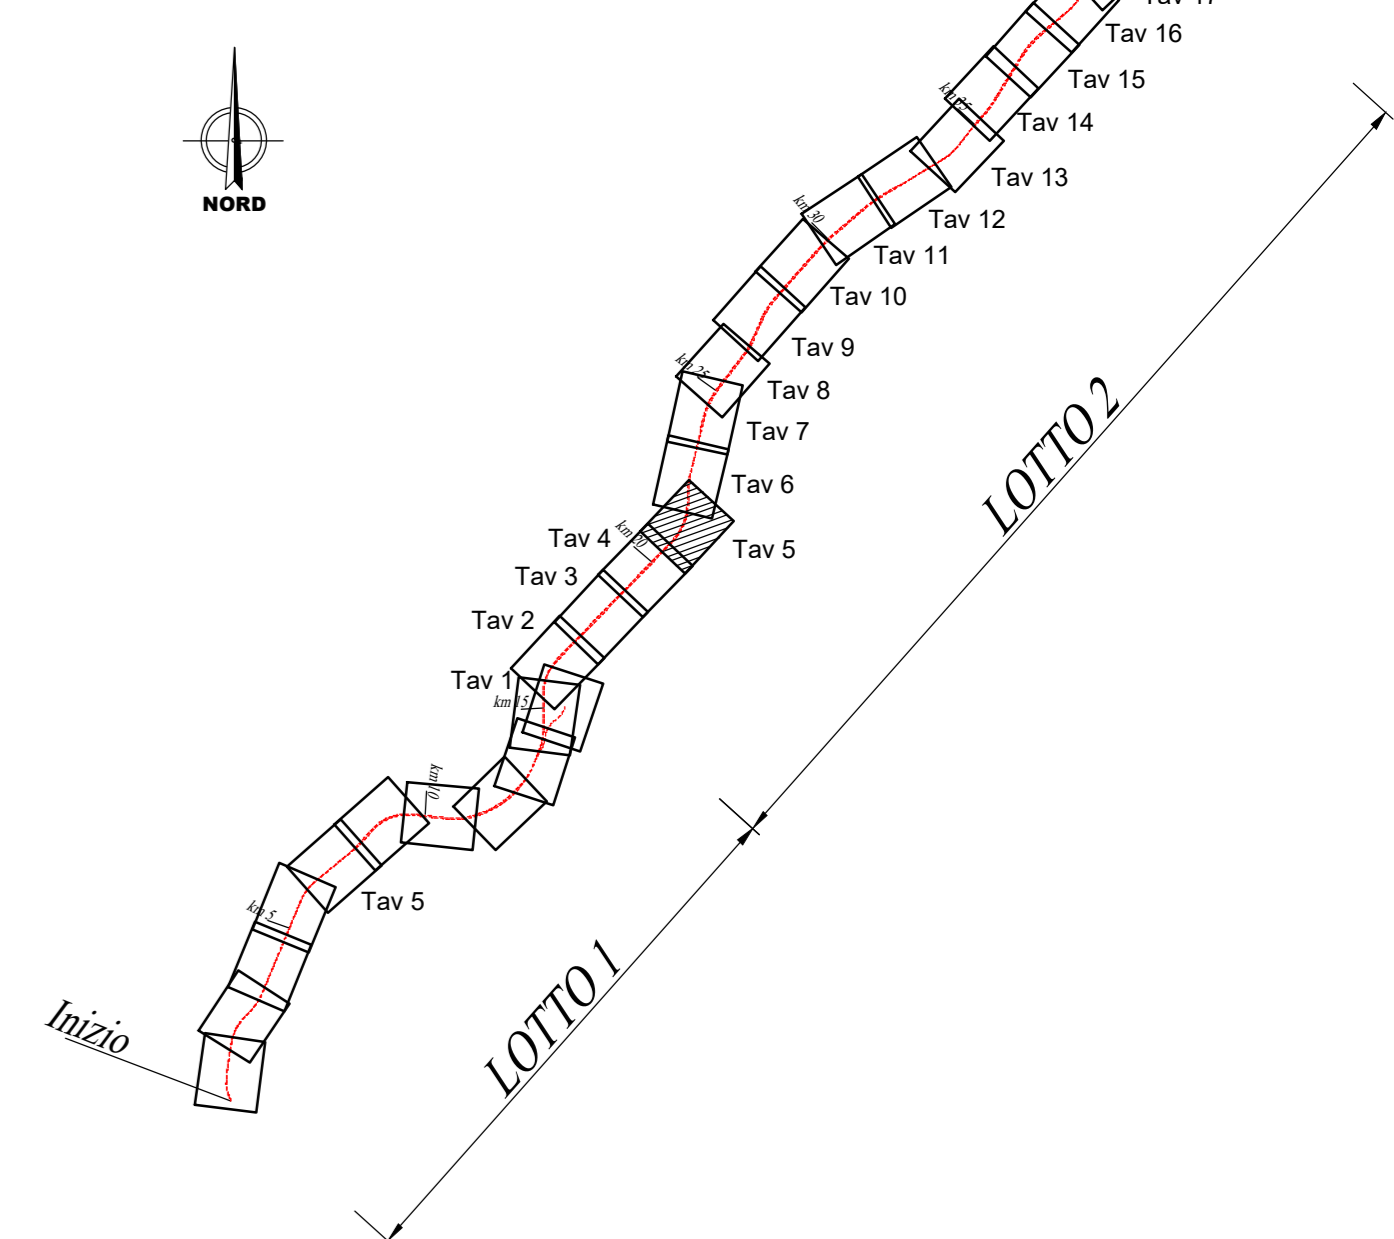

LEGGENDA			
Simbolo	Descrizione	Simbolo	Descrizione
	CB - CANTIERE BASE		LINEA FERROVIARIA IN PROGETTO
	CO - CANTIERE OPERATIVO		LINEA FERROVIARIA ESISTENTE
	CA - CANTIERE ARMAMENTO/TECNOLOGIE		AUTOSTRADA
	AT - AREA TECNICA		VIABILITÀ PRINCIPALE
	AS - AREA STOCCAGGIO		VIABILITÀ SECONDARIA
	DEMOLIZIONI		STRADE STERRATE DA ADEGUARE
	DT - DEPOSITI TEMPORANEI		PISTA DI CANTIERE
	AREA DI CANTIERE PER REALIZZAZIONE ELIPORTI DI EMERGENZA (superficie massima 1000mq)		CONFINI COMUNALI
	ACCESSO AI CANTIERI		AREE DI LAVORO
	OPERE IN PROGETTO		A.L. OPERE IN SOTTERRANEO

MITIGAZIONI			
Simbolo	Descrizione	Simbolo	Descrizione
	BAGNATURA PIAZZALE		BAGNATURA PISTE
	SPAZZOLATURA PISTE		BARRIERE ANTIRUMORE DI CANTIERE
			BARRIERE ACUSTICHE MOBILI LUNGO AVANZAMENTO LAVORI

RICETTORI			
Colore	Descrizione	Colore	Descrizione
	RESIDENZIALE		MUNICIPALE E RELIGIOSO
	ARTIGIANALE, COMMERCIALE E SERVIZI		PERTINENZA FS
	RUDERI, DISMESSI, BOX E DEPOSITI		ASILI, SCUOLE ED UNIVERSITA'

COMMITTENTE:

PROGETTAZIONE:

DIRETTRICE FERROVIARIA MESSINA - CATANIA - PALERMO
U.O. GEOLOGIA, GESTIONE TERRE BONIFICHE

PROGETTO DEFINITIVO

RADDOPPIO DELLA TRATTA GIAMPILIERI - FIUMEFREDDO
Lotto 2: Taormina (e) - Giampilieri (e)

PROGETTO AMBIENTALE DELLA CANTIERIZZAZIONE - PAC
 Planimetria localizzazione interventi di mitigazione - Lotto 2 tav. 5/18

SCALA: 1:2000

COMMESSA	LOTTO	FASE	ENTE	TIPO DOC.	OPERA/DISCIPLINA	PROGR.	REV.
RS2S	02	D	69	P6	CA0000	005	B

Revis.	Descrizione	Redatto	Data	Verificato	Data	Approvato	Data	Autore	Data
A	Emissione Esecutiva	F. Rocchi	08/09/2017	G. Cordani	08/09/2017	P. Corleone	08/09/2017	A. M. D. A.	08/09/2017
B	Emissione per CSLLPP	F. Rocchi	08/09/2018	S. Vasta	08/09/2018	S. Vasta	08/09/2018	A. M. D. A.	08/09/2018