


KEY-PLAN

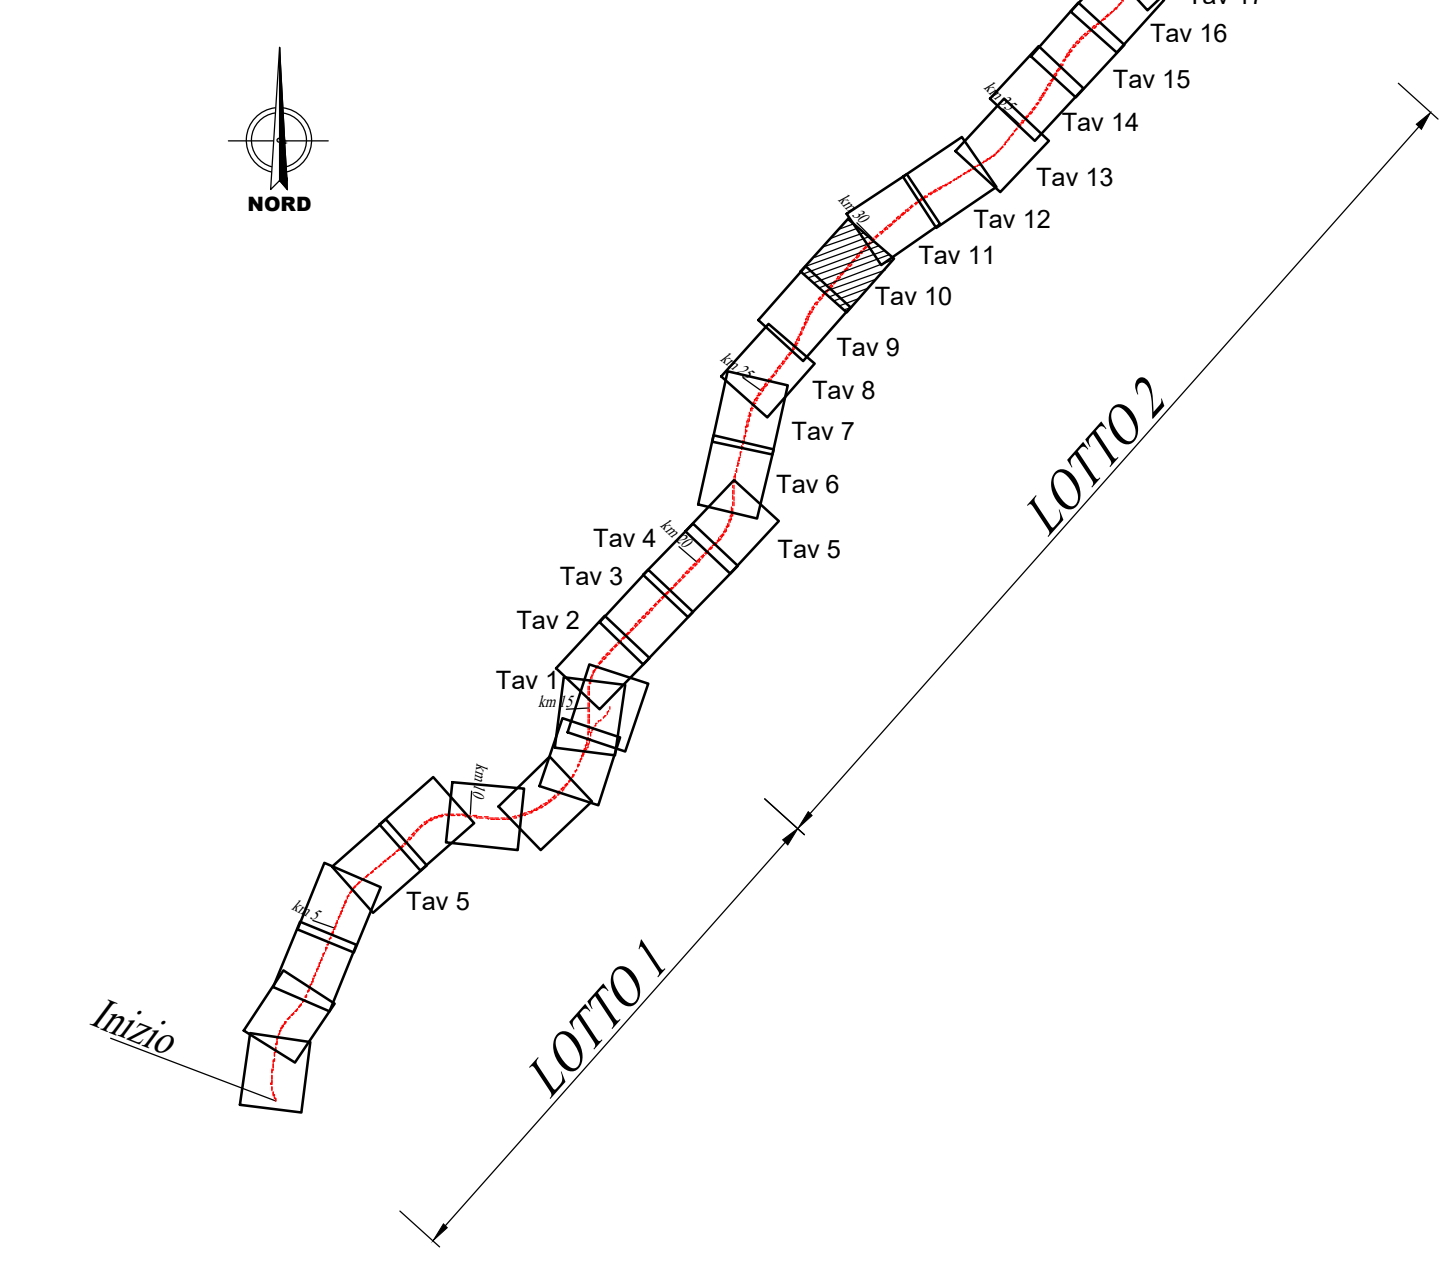

LEGGENDA

Simbolo	Descrizione	Simbolo	Descrizione
	CB - CANTIERE BASE		LINEA FERROVIARIA IN PROGETTO
	CO - CANTIERE OPERATIVO		LINEA FERROVIARIA ESISTENTE
	CA - CANTIERE ARMAMENTO/TECNOLOGIE		AUTOSTRADA
	AT - AREA TECNICA		VIABILITÀ PRINCIPALE
	AS - AREA STOCCAGGIO		VIABILITÀ SECONDARIA
	DEMOLIZIONI		STRADE PODERALI
	DT - DEPOSITI TEMPORANEI		STRADE STERRATE DA ADEGUARE
	AREA DI CANTIERE PER REALIZZAZIONE ELIPORTI DI EMERGENZA (superficie massima 1000mq)		PISTA DI CANTIERE
	ACCESSO AI CANTIERI		CONFINI COMUNALI
	OPERE IN PROGETTO		AREE DI LAVORO
			A.L. OPERE IN SOTTERRANEO

MITIGAZIONI

Simbolo	Descrizione	Simbolo	Descrizione
	BAGNATURA PIAZZALE		BAGNATURA PISTE
	SPAZZOLATURA PISTE		BARRIERE ANTIRUMORE DI CANTIERE
			BARRIERE ACUSTICHE MOBILI LUNGO AVANZAMENTO LAVORI

RICETTORI

Colore	Descrizione	Colore	Descrizione
	RESIDENZIALE		MUNIMONTALE E RELIGIOSO
	ARTIGIANALE, COMMERCIALE E SERVIZI		PERTINENZA FS
	RUDERI, DISMESSI, BOX E DEPOSITI		ASILI, SCUOLE ED UNIVERSITA'

COMMITTENTE:

PROGETTAZIONE:

DIRETTRICE FERROVIARIA MESSINA - CATANIA - PALERMO
U.O. GEOLOGIA, GESTIONE TERRE BONIFICHE

PROGETTO DEFINITIVO

RADDOPPIO DELLA TRATTA GIAMPILIERI - FIUMEFREDDO
Lotto 2: Taormina (e) - Giampilieri (e)

PROGETTO AMBIENTALE DELLA CANTIERIZZAZIONE - PAC
 Planimetria localizzazione interventi di mitigazione - Lotto 2 tav. 10/18

SCALA: 1:2000

COMMESSA	LOTTO	FASE	ENTE	TIPO DOC.	OPERA/DISCIPLINA	PROGR.	REV.
RS2S	02	D	69	P6	CA0000	010	B

Rev.	Descrizione	Redatto	Data	Verificato	Data	Approvato	Data	Autore	Data
A	Emissione Esecutiva	F. Rocchi	10/09/2017	G. Cordani	10/09/2017	P. Corleone	10/09/2017	A. M. D. A. L.	10/09/2017
B	Emissione per CSLLPP	F. Rocchi	10/09/2018	S. Vasta	10/09/2018	S. Vasta	10/09/2018	A. M. D. A. L.	10/09/2018