


- LEGENDA**
- Sede autostrada, pertinenze autostradali, ecc.
 - Deviazione fossa, sede strada deviazione strada, ecc.
 - Servitù di passo U.T./U.P., di viadotto, di galleria
 - Servitù di Drenaggio
 - Reliquato
 - Occupazione Temporanea
 - Servitù per Interferenze
 - Mitigazione Ambientale
 - Proprietà ANAS e/o Demanio Rano Strade
 - Attuale Sede "Variante Aurelia"



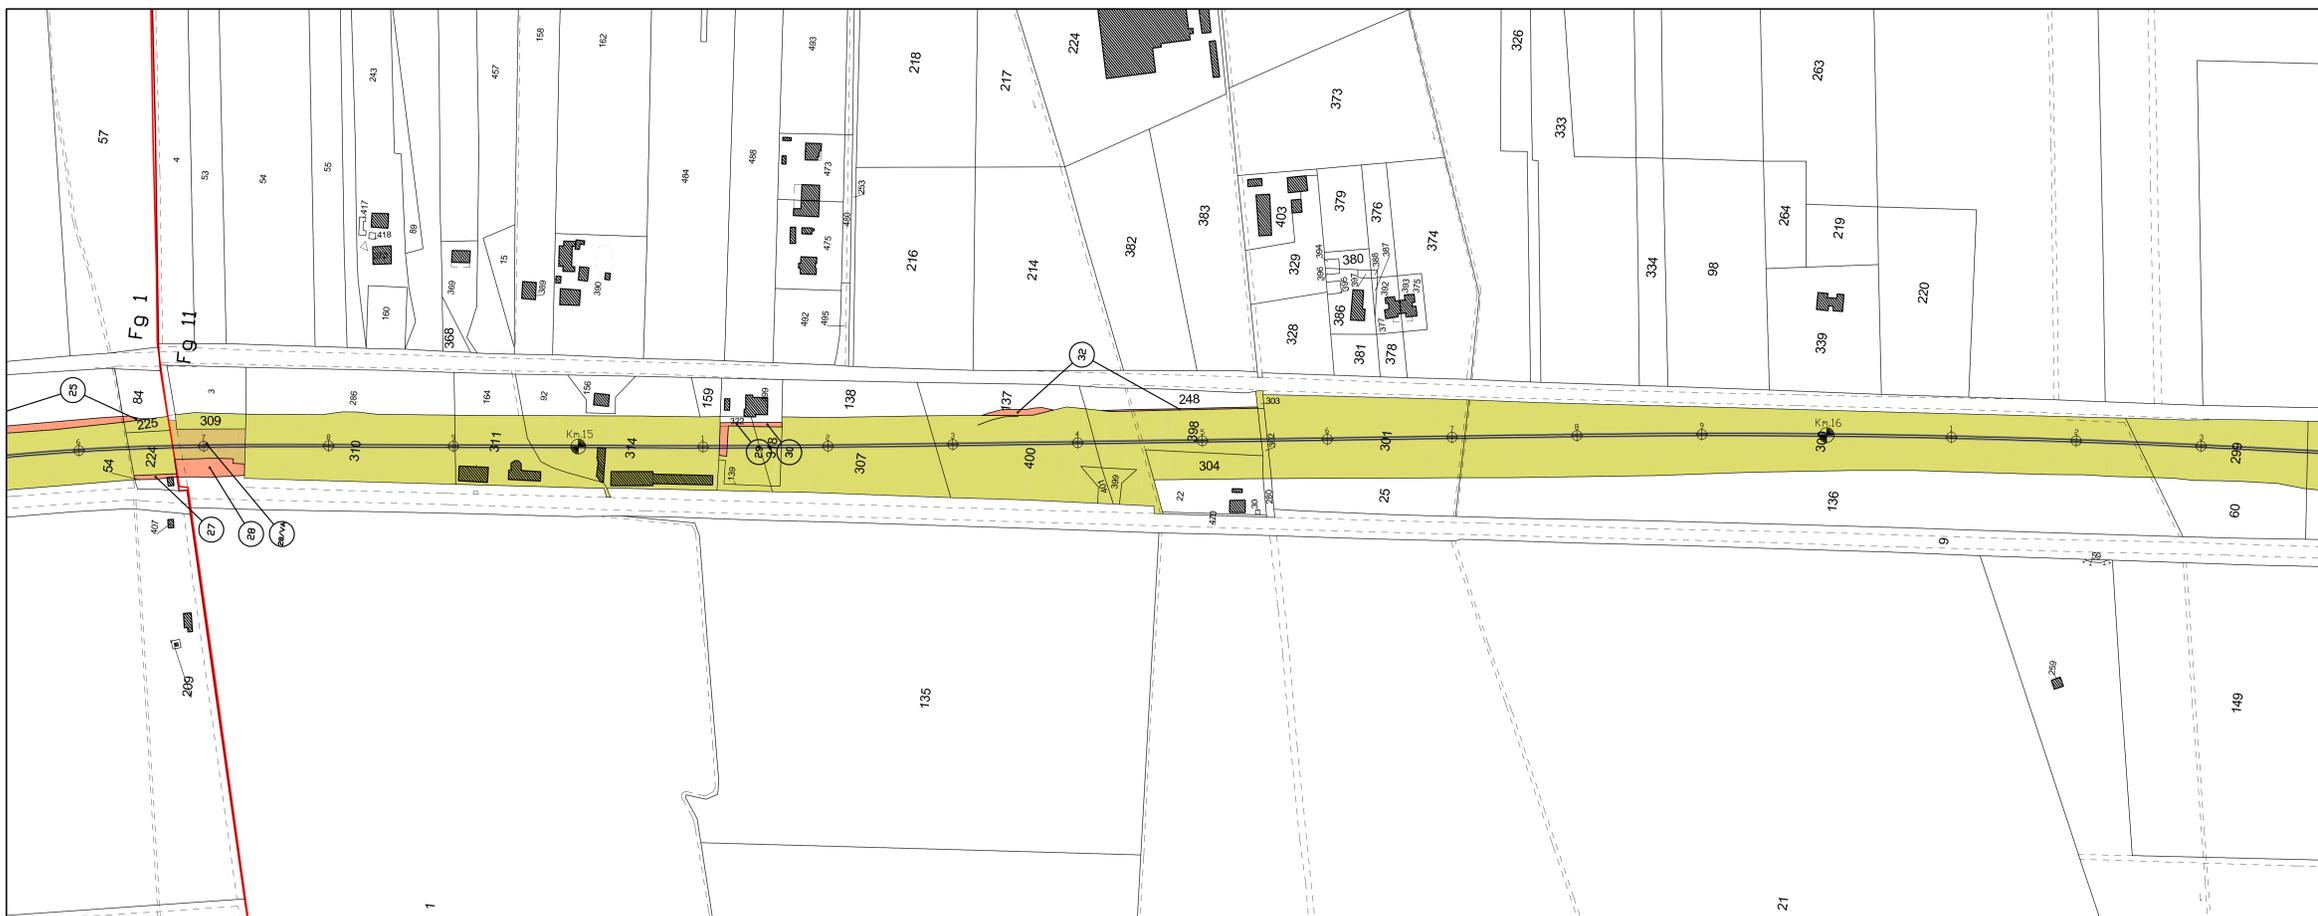

Società Autostrada Tirrenica p.A.
GRUPPO AUTOSTRADE PER LITALIA S.p.A.

AUTOSTRADA (A12) : ROSIGNANO – CIVITAVECCHIA
LOTTO 2

TRATTO: SAN PIETRO IN PALAZZI – SCARLINO

PROGETTO DEFINITIVO

INFRASTRUTTURA STRATEGICA DI PREMINENTE INTERESSE NAZIONALE LE CUI PROCEDURE DI APPROVAZIONE SONO REGOLATE DALL' ART. 161 DEL D.LGS. 163/2006

SOMME A DISPOSIZIONE

ESPROPRI
PIANO PARTICELLARE
COMUNE DI CASTAGNETO CARDUCCI Tav.1/4
(Provincia di Livorno)

IL RESPONSABILE PROGETTAZIONE SPECIALISTICA P.E. Fabio Cerchioni Dir. Proj. Ing. Como N.1087 RESPONSABILE UFFICIO ES0	IL RESPONSABILE INTERAZIONE PRESSIONI SPECIALISTICA Ing. Assessorio AEI Dir. Proj. Milano N. 20115 COORDINATORE GENERALE	IL DIRETTORE TECNICO Ing. Maurizio Torrali Dir. Proj. Milano N. 16482 RESPONSABILE DIREZIONE SVILUPPO INFRASTRUTTURE
---	--	--

REPERIMENTI ELABORATI	DATA	REVISIONE	
codice contratto 12121201	n. progetto ESC1011-1	n. n. 1	data FEBBRAIO 2011 data GIUGNO 2011
SCALA: 1:2000			

CONFESSIONE A CURA DI spea ingegneria europea	COORDINATORE GENERALE Geom. Alberto Pizzocchero Arch. Elvio Occhionero	IL RESPONSABILE UFFICIO TECNICO P.E. Fabio Cerchioni O.P.I. Como N.1087
---	---	---

RESPONSABILE DI COMEDIA Ing. Michele Parnello Dir. Proj. Anversa N. 933 COORDINATORE OPERATIVO DI PROGETTO	VISTO DEL COMMITTENTE 	VISTO DEL CONCESSIONE 
--	---	---