


KEY-PLAN

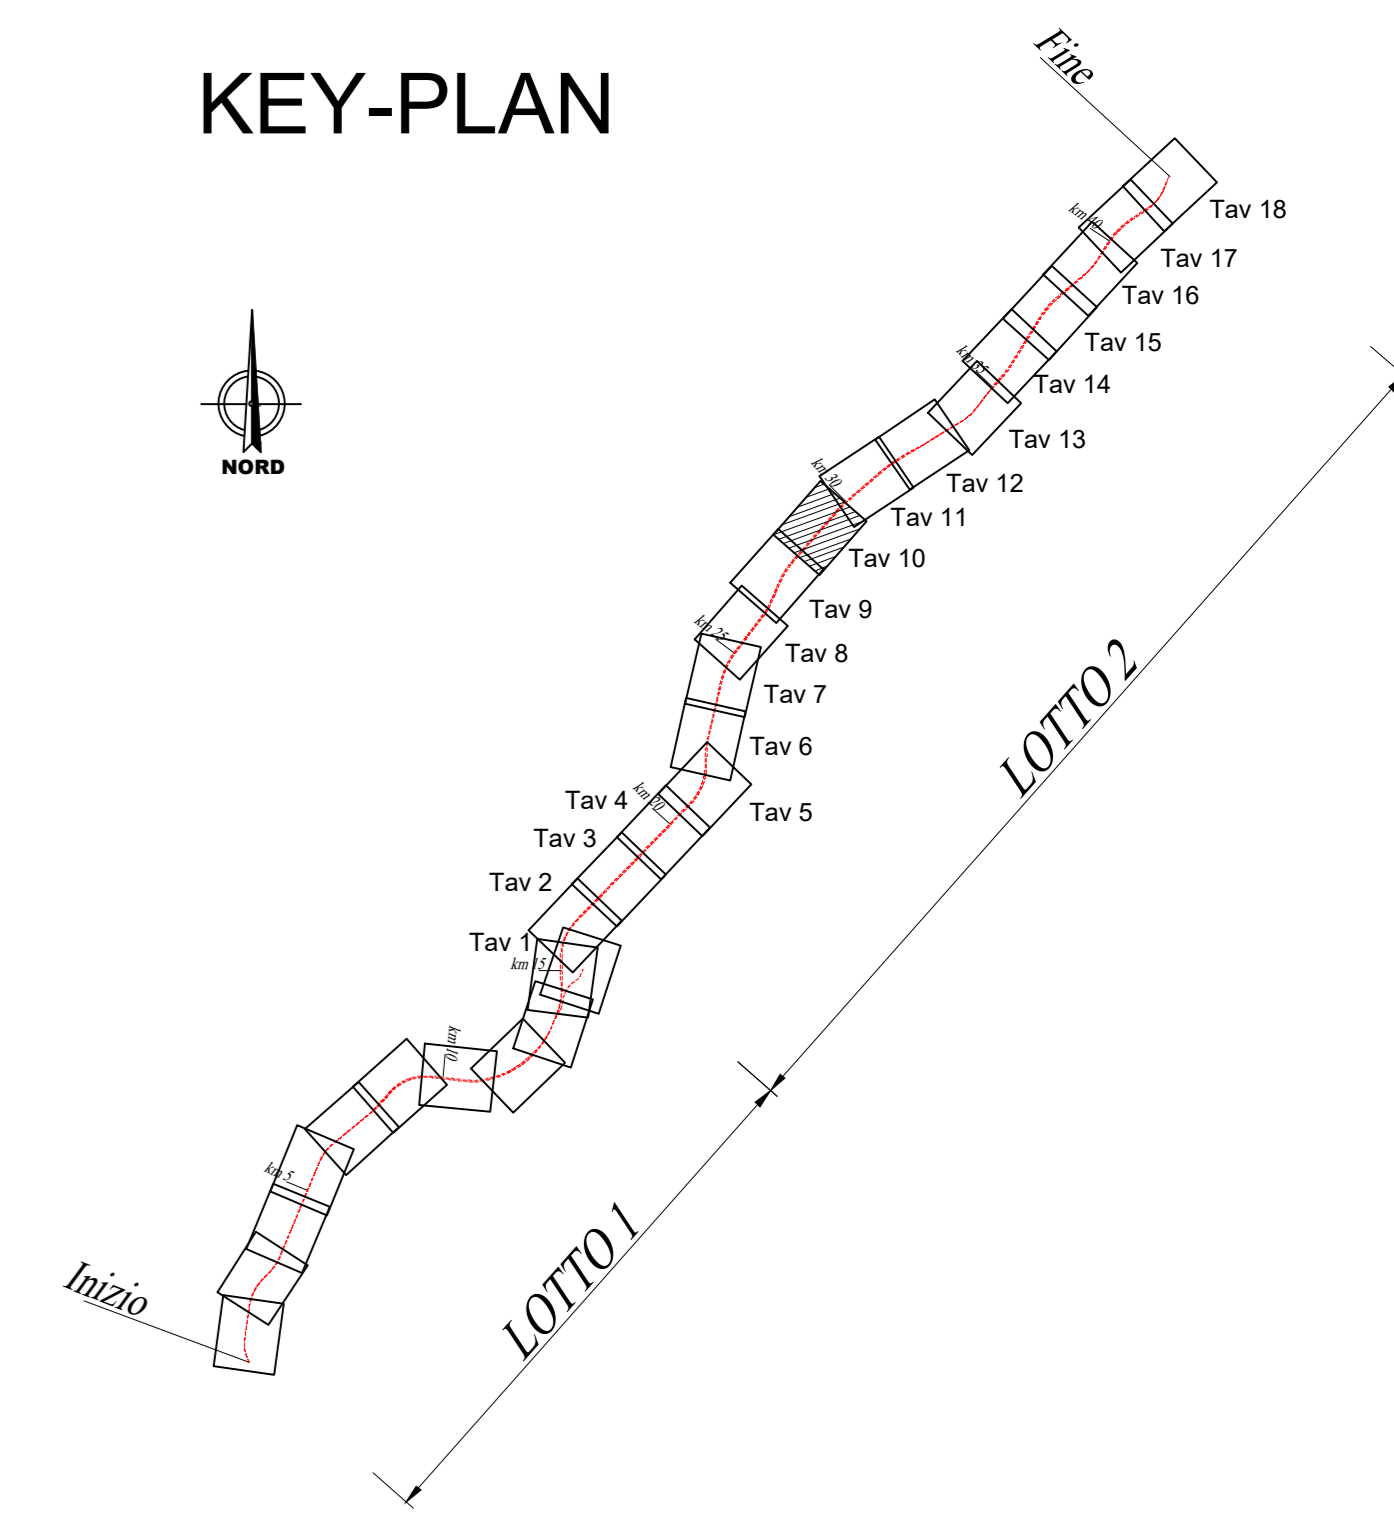

LEGGENDA

Simbolo	Descrizione	Simbolo	Descrizione
	CB - CANTIERE BASE		LINEA FERROVIARIA IN PROGETTO
	CO - CANTIERE OPERATIVO		LINEA FERROVIARIA ESISTENTE
	CA - CANTIERE ARMAMENTO/TECNOLOGIE		AUTOSTRADA
	AT - AREA TECNICA		VIABILITÀ PRINCIPALE
	AS - AREA STOCCAGGIO		VIABILITÀ SECONDARIA
	DEMOLIZIONI		STRADE PODERALI
	DT - DEPOSITI TEMPORANEI		STRADE STERRATE DA ADEGUARE
	AREA DI CANTIERE PER REALIZZAZIONE ELIPORTI DI EMERGENZA (superficie indicata 1000mq)		PISTA DI CANTIERE
	ACCESSO AI CANTIERI		CONFINI COMUNALI
	OPERE IN PROGETTO		AREE DI LAVORO
			A.L. OPERE IN SOTTERRANEO

PUNTI DI MONITORAGGIO

Simbolo	Descrizione	Simbolo	Descrizione
	ASU - ACQUE SUPERFICIALI		RUC - RUMORE CANTIERE
	ASU_C - ACQUE SUPERFICIALI CANTIERI		RUV - RUMORE VIABILITÀ DI CANTIERE
	ASO_C - ACQUE SOTTERRANEE CANTIERI		RUL - RUMORE FRONTE AVANZAMENTO LAVORI
	ASO_G - ACQUE SOTTERRANEE GALLERIE (pozzi sorgenti interferenti)		RUF - RUMORE TRANSITO FERROVIARIO
	AMA - ACQUE MARINE		VIC - VIBRAZIONE CANTIERE
	SUO - SUOLO E SOTTOSUOLO		VIL - VIBRAZIONE FRONTE AVANZAMENTO LAVORI
	VEG - VEGETAZIONE		VIF - VIBRAZIONE TRANSITO FERROVIARIO
	FAU - FAUNA		ATC - ATMOSFERA CANTIERE
	PAE - PAESAGGIO		ATL - ATMOSFERA FRONTE AVANZAMENTO LAVORI

FASE DI MONITORAGGIO

	ANTE OPERAM		CORSO D'OPERA		POST OPERAM
--	-------------	--	---------------	--	-------------

COMMITTENTE:

PROGETTAZIONE:

DIRETTRICE FERROVIARIA MESSINA - CATANIA - PALERMO
U.O. GEOLOGIA, GESTIONE TERRE BONIFICHE

PROGETTO DEFINITIVO

RADDOPPIO DELLA TRATTA GIAMPILIERI - FIUMEFREDDO
Lotto 2: Taormina (e) - Giampilieri (e)

PROGETTO DI MONITORAGGIO AMBIENTALE - PMA
 Planimetria localizzazione dei punti di monitoraggio - Lotto 2 tav. 10/18

SCALA: 1:2000

COMMESSA	LOTTO	FASE	ENTE	TIPO DOC.	OPERA/DISCIPLINA	PROGR.	REV.
RS2S	02	D	69	P6	AC0000	Q10	B

Revis.	Descrizione	Redatto	Data	Verificato	Data	Approvato	Data	Autorizzato	Data
A	Emissione Esecutiva	F. Rocchi	Ottobre 2017	G. Cordani	Ottobre 2017	P. Corsetto	Ottobre 2017		
B	Emissione per CSLLPP	F. Rocchi	15 marzo 2018	G. Diotti	15 marzo 2018	A. Maresca	15 marzo 2018		