


KEY-PLAN

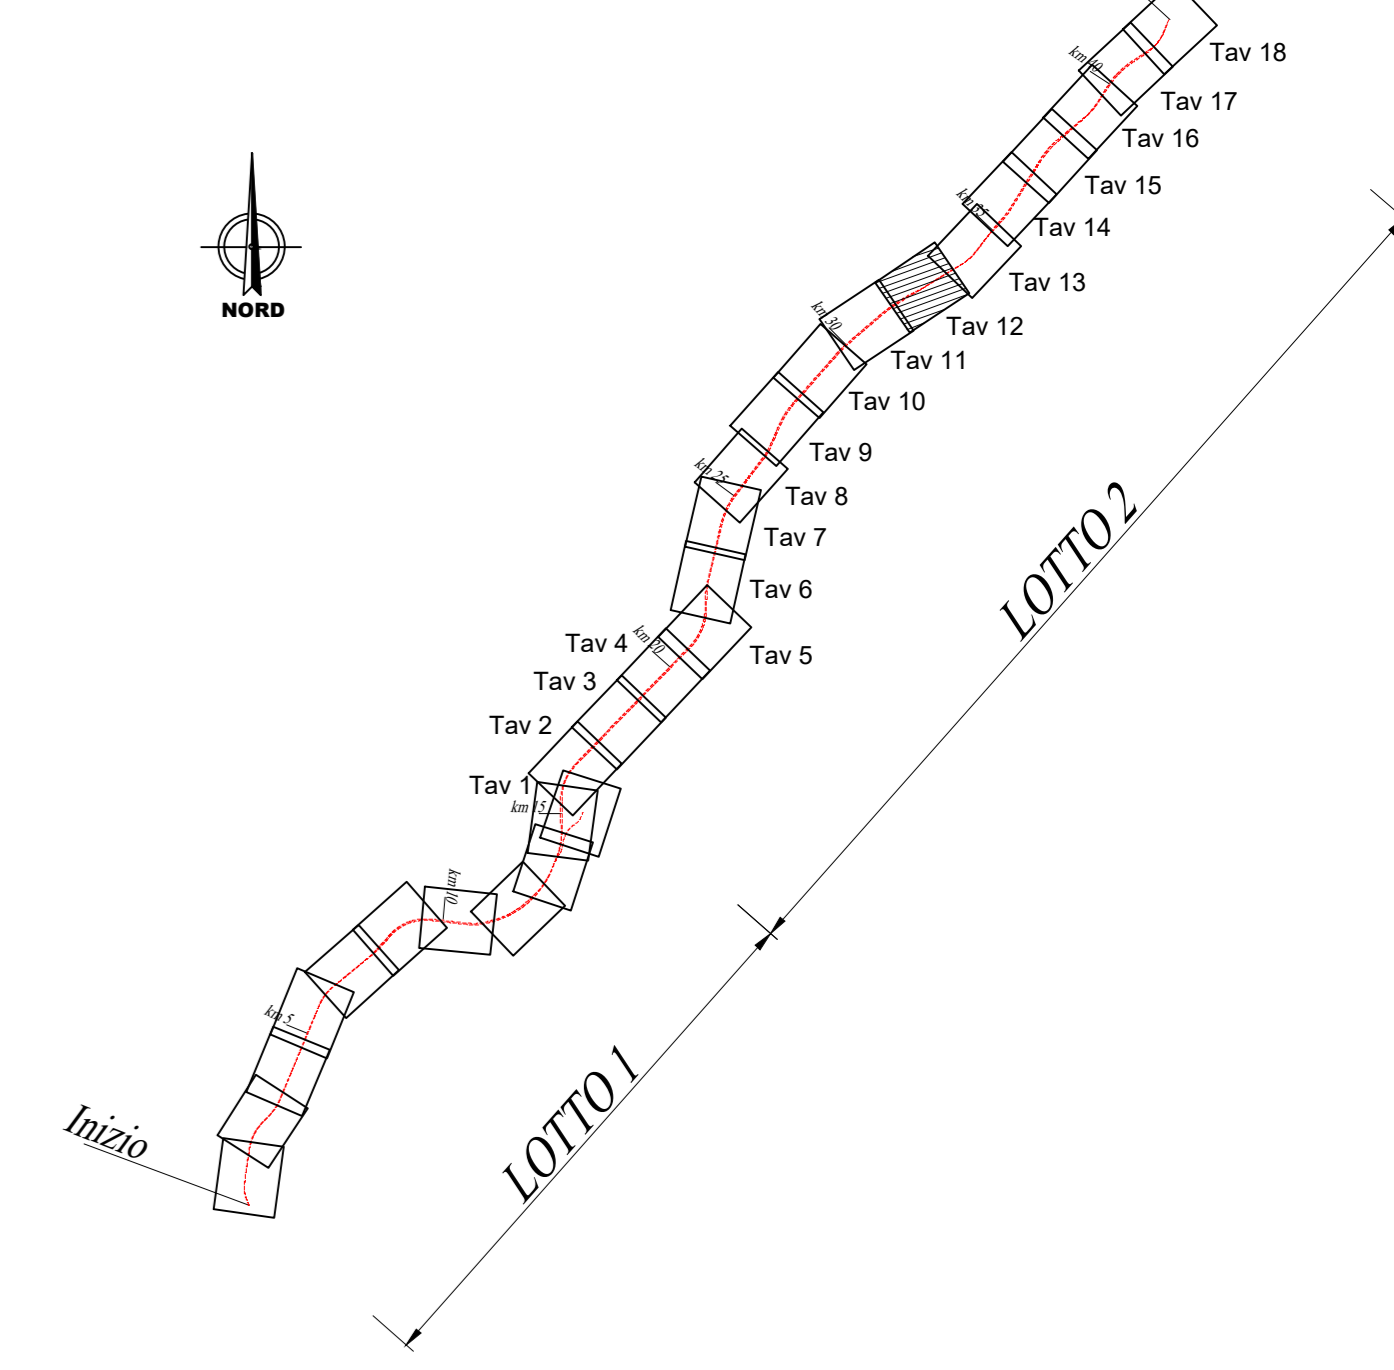

LEGGENDA

Simbolo	Descrizione	Simbolo	Descrizione
[Pink hatched]	CB - CANTIERE BASE	[Red line]	LINEA FERROVIARIA IN PROGETTO
[Blue hatched]	CO - CANTIERE OPERATIVO	[Black line]	LINEA FERROVIARIA ESISTENTE
[Green hatched]	CA - CANTIERE ARMAMENTO/TECNOLOGIE	[Green line]	AUTOSTRADA
[Orange hatched]	AT - AREA TECNICA	[Brown line]	VIABILITÀ PRINCIPALE
[Light blue hatched]	AS - AREA STOCCAGGIO	[Light brown line]	VIABILITÀ SECONDARIA
[Yellow hatched]	DEMOLIZIONI	[Orange line]	STRADE PODERALI
[Red hatched]	DT - DEPOSITI TEMPORANEI	[Light green line]	STRADE STERRATE DA ADEGUARE
[Red circle]	AREA DI CANTIERE PER REALIZZAZIONE ELIPORTI DI EMERGENZA (superficie indicata 1000mq)	[Green line]	PISTA DI CANTIERE
[Black arrow]	ACCESSO AI CANTIERI	[Dashed line]	CONFINI COMUNALI
[Red arrow]	OPERE IN PROGETTO	[Pink area]	AREE DI LAVORO
		[Pink area]	A.L. OPERE IN SOTTERRANEO

PUNTI DI MONITORAGGIO

Simbolo	Descrizione	Simbolo	Descrizione
[Yellow circle]	ASU - ACQUE SUPERFICIALI	[Green circle]	RUC - RUMORE CANTIERE
[Blue circle]	ASU_C - ACQUE SUPERFICIALI CANTIERI	[Green circle]	RUV - RUMORE VIABILITÀ DI CANTIERE
[Light blue circle]	ASO_C - ACQUE SOTTERRANEE CANTIERI	[Green circle]	RUL - RUMORE FRONTE AVANZAMENTO LAVORI
[Light blue circle]	ASO_G - ACQUE SOTTERRANEE GALLERIE (pozzi sorgenti interferenti)	[Green circle]	RUF - RUMORE TRANSITO FERROVIARIO
[Yellow circle]	AMA - ACQUE MARINE	[Purple circle]	VIC - VIBRAZIONE CANTIERE
[Black circle]	SUO - SUOLO E SOTTOSUOLO	[Purple circle]	VIL - VIBRAZIONE FRONTE AVANZAMENTO LAVORI
[Pink circle]	VEG - VEGETAZIONE	[Purple circle]	VIF - VIBRAZIONE TRANSITO FERROVIARIO
[Orange circle]	FAU - FAUNA	[Purple circle]	ATC - ATMOSFERA CANTIERE
[Pink circle]	PAE - PAESAGGIO	[Purple circle]	ATL - ATMOSFERA FRONTE AVANZAMENTO LAVORI

FASE DI MONITORAGGIO

[Green circle]	ANTE OPERAM	[Red circle]	CORSO D'OPERA	[Blue circle]	POST OPERAM
----------------	-------------	--------------	---------------	---------------	-------------

COMMITTENTE: **RFI** **GRUPPO FERROVIARIO ITALIANO**

PROGETTAZIONE: **ITALFER** **GRUPPO FERROVIARIO ITALIANO**

DIRETTRICE FERROVIARIA MESSINA - CATANIA - PALERMO
U.O. GEOLOGIA, GESTIONE TERRE BONIFICHE

PROGETTO DEFINITIVO

RADDOPPIO DELLA TRATTA GIAMPILIERI - FIUMEFREDDO
Lotto 2: Taormina (e) - Giampilieri (e)

PROGETTO DI MONITORAGGIO AMBIENTALE - PMA
 Planimetria localizzazione dei punti di monitoraggio - Lotto 2 tav. 12/18

SCALA: 1:2000

COMMESSA	LOTTO	FASE	ENTE	TIPO DOC.	OPERA/DISCIPLINA	PROGR.	REV.
RS2S	02	D	69	P6	ACQ000	012	B

Rev.	Descrizione	Redatto	Data	Verificato	Data	Approvato	Data	Autorizzato	Data
A	Descrizione Esecutiva	G. Cordani	10/09/2018	P. Corleto	10/09/2018	A. Manti	10/09/2018		
B	Emissione per CSLLPP	G. Cordani	13/09/2018	P. Corleto	13/09/2018	A. Manti	13/09/2018		

File: R52502699AC0000128.dwg n. Ebb: 3130