


KEY-PLAN

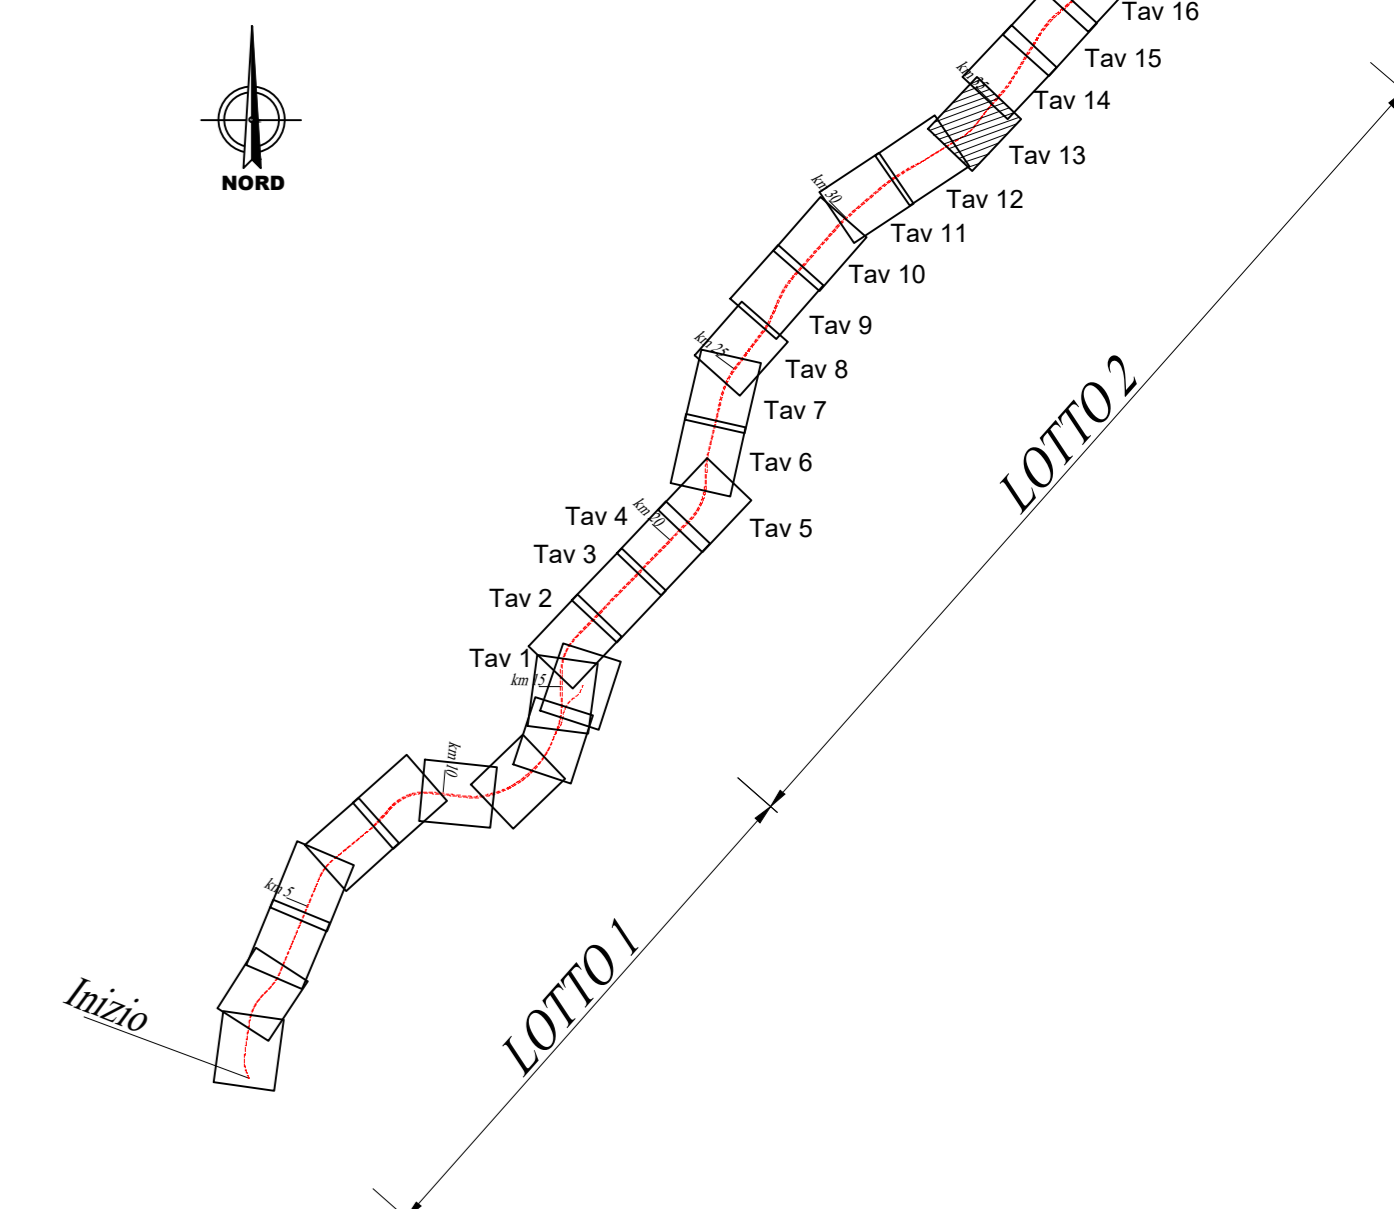

LEGGENDA			
Simbolo	Descrizione	Simbolo	Descrizione
	CB - CANTIERE BASE		LINEA FERROVIARIA IN PROGETTO
	CO - CANTIERE OPERATIVO		LINEA FERROVIARIA ESISTENTE
	CA - CANTIERE ARMAMENTO/TECNOLOGIE		AUTOSTRADA
	AT - AREA TECNICA		VIABILITÀ PRINCIPALE
	AS - AREA STOCCAGGIO		VIABILITÀ SECONDARIA
	DEMOLIZIONI		STRADE PODERALI
	DT - DEPOSITI TEMPORANEI		STRADE STERRATE DA ADEGUARE
	AREA DI CANTIERE PER REALIZZAZIONE ELIPORTI DI EMERGENZA (superficie indicata 1000mq)		PISTA DI CANTIERE
	ACCESSO AI CANTIERI		CONFINI COMUNALI
	OPERE IN PROGETTO		AREE DI LAVORO
			A.L. OPERE IN SOTTERRANEO

PUNTI DI MONITORAGGIO			
Simbolo	Descrizione	Simbolo	Descrizione
	ASU - ACQUE SUPERFICIALI		RUC - RUMORE CANTIERE
	ASU_C - ACQUE SUPERFICIALI CANTIERI		RUV - RUMORE VIABILITÀ CANTIERE
	ASO_C - ACQUE SOTTERRANEE CANTIERI		RUL - RUMORE FRONTE AVANZAMENTO LAVORI
	ASO_G - ACQUE SOTTERRANEE GALLERIE (pozzi sorgenti interferenti)		RUF - RUMORE TRANSITO FERROVIARIO
	AMA - ACQUE MARINE		VIC - VIBRAZIONE CANTIERE
	SUO - SUOLO E SOTTOSUOLO		VIL - VIBRAZIONE FRONTE AVANZAMENTO LAVORI
	VEG - VEGETAZIONE		VIF - VIBRAZIONE TRANSITO FERROVIARIO
	FAU - FAUNA		ATC - ATMOSFERA CANTIERE
	PAE - PAESAGGIO		ATL - ATMOSFERA FRONTE AVANZAMENTO LAVORI

FASE DI MONITORAGGIO					
	ANTE OPERAM		CORSO D'OPERA		POST OPERAM

COMMITTENTE:

PROGETTAZIONE:

DIRETTRICE FERROVIARIA MESSINA - CATANIA - PALERMO
 U.O. GEOLOGIA, GESTIONE TERRE BONIFICHE

PROGETTO DEFINITIVO

RADDOPPIO DELLA TRATTA GIAMPILIERI - FIUMEFREDDO
 Lotto 2: Taormina (e) - Giampilieri (e)

PROGETTO DI MONITORAGGIO AMBIENTALE - PMA
 Planimetria localizzazione dei punti di monitoraggio - Lotto 2 tav. 13/18

SCALA:
 1:2000

COMMESSA	LOTTO	FASE	ENTE	TIPO DOC.	OPERA/DISCIPLINA	PROGR.	REV.
RS2S	02	D	69	P6	ACQ000	013	B

Rev.	Descrizione	Redatto	Data	Verificato	Data	Approvato	Data	Autore	Data
A	Emissione Esecutiva	F. Rocchi	10/09/2017	G. Cordani	10/09/2017	P. Corfiesi	10/09/2017	A. Motta	10/09/2017
B	Emissione per CSLLPP	F. Rocchi	13/01/2018	G. Cordani	13/01/2018	P. Corfiesi	13/01/2018	A. Motta	13/01/2018