


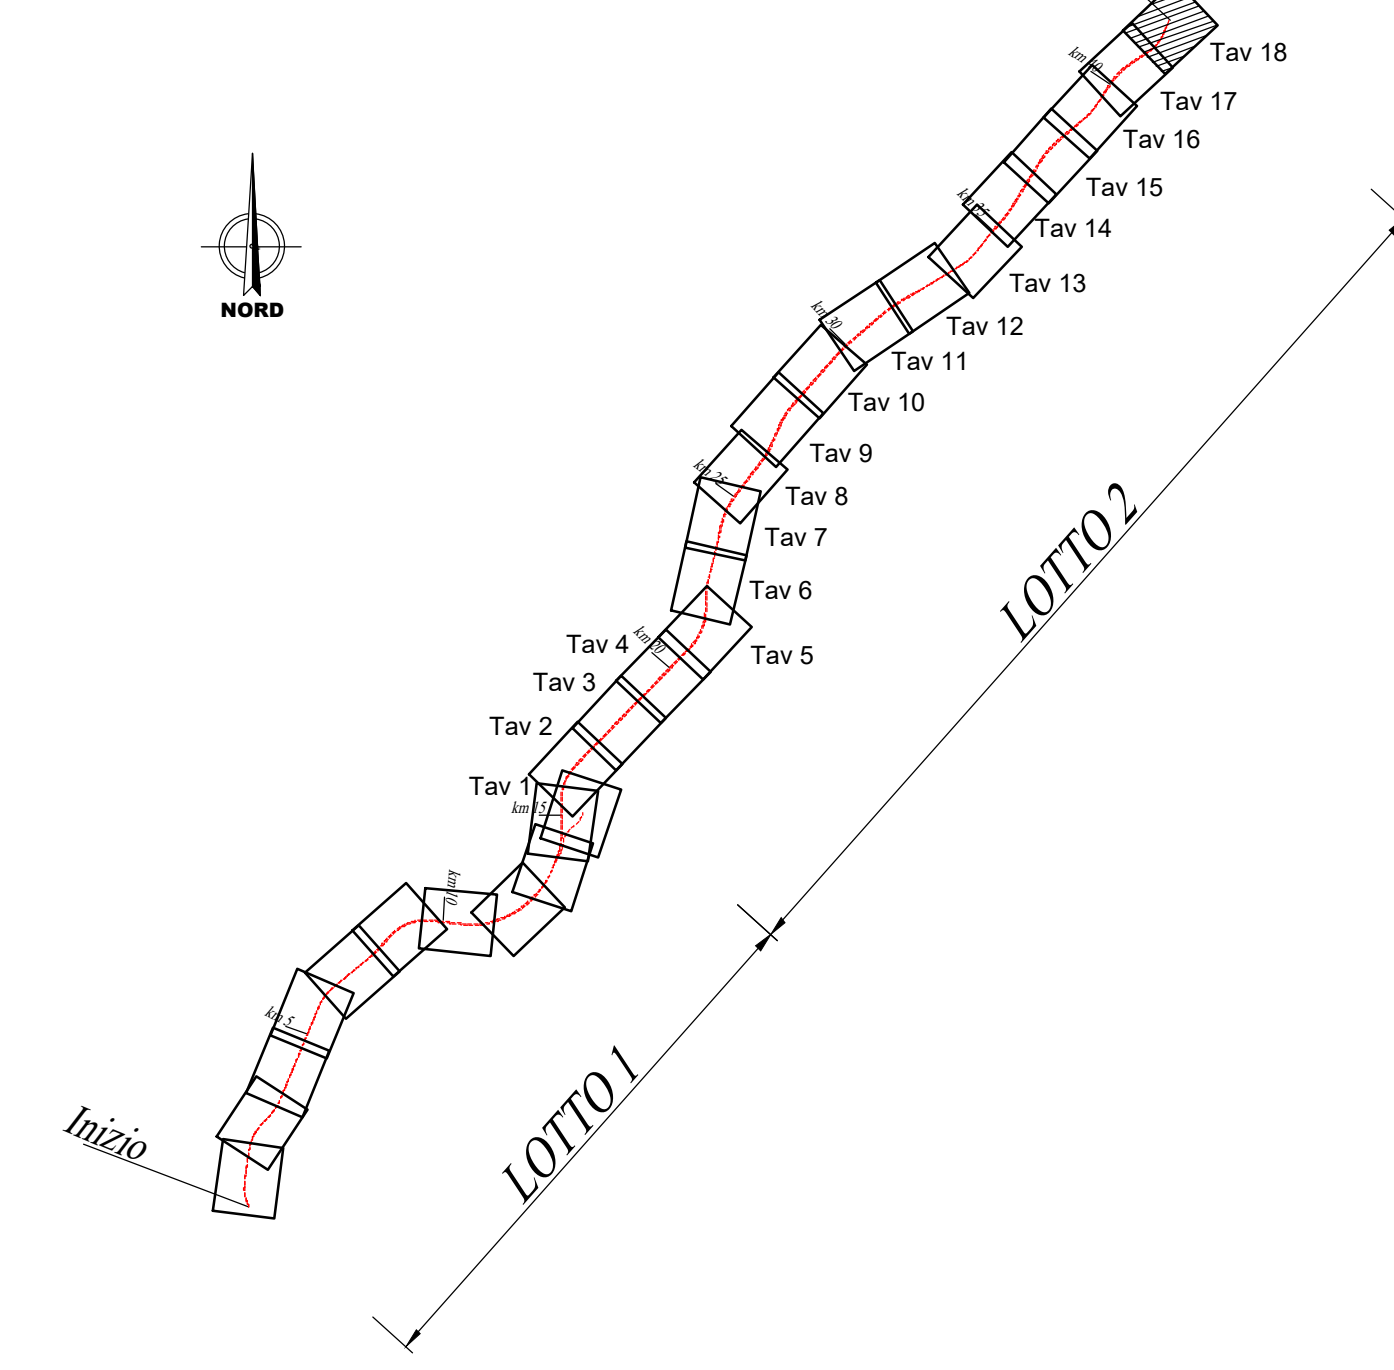

KEY-PLAN



LEGGENDA

Simbolo	Descrizione	Simbolo	Descrizione
[Pattern]	CB - CANTIERE BASE	[Line]	LINEA FERROVIARIA IN PROGETTO
[Pattern]	CO - CANTIERE OPERATIVO	[Line]	LINEA FERROVIARIA ESISTENTE
[Pattern]	CA - CANTIERE ARMAMENTO/TECNOLOGIE	[Line]	AUTOSTRADA
[Pattern]	AT - AREA TECNICA	[Line]	VIABILITÀ PRINCIPALE
[Pattern]	AS - AREA STOCCAGGIO	[Line]	VIABILITÀ SECONDARIA
[Pattern]	DEMOLIZIONI	[Line]	STRADE PODERALI
[Pattern]	DT - DEPOSITI TEMPORANEI	[Line]	STRADE STERRATE DA ADEGUARE
[Circle]	AREA DI CANTIERE PER REALIZZAZIONE ELIPORTO DI EMERGENZA (in superficie in lotto 1000mq)	[Line]	PISTA DI CANTIERE
[Arrow]	ACCESSO AI CANTIERI	[Line]	CONFINI COMUNALI
[Star]	OPERE IN PROGETTO	[Line]	AREE DI LAVORO
		[Line]	A.L. OPERE IN SOTTERRANEO

PUNTI DI MONITORAGGIO

Simbolo	Descrizione	Simbolo	Descrizione
[Circle]	ASU - ACQUE SUPERFICIALI	[Circle]	RUC - RUMORE CANTIERE
[Circle]	ASU_C - ACQUE SUPERFICIALI CANTIERI	[Circle]	RUV - RUMORE VIABILITÀ CANTIERE
[Circle]	ASO_C - ACQUE SOTTERRANEE CANTIERI	[Circle]	RUL - RUMORE FRONTE AVANZAMENTO LAVORI
[Circle]	ASO_G - ACQUE SOTTERRANEE GALLERIE (pozzi sorgenti interferenti)	[Circle]	RUF - RUMORE TRANSITO FERROVIARIO
[Circle]	AMA - ACQUE MARINE	[Circle]	VIC - VIBRAZIONE CANTIERE
[Circle]	SUO - SUOLO E SOTTOSUOLO	[Circle]	VL - VIBRAZIONE FRONTE AVANZAMENTO LAVORI
[Circle]	VEG - VEGETAZIONE	[Circle]	VIF - VIBRAZIONE TRANSITO FERROVIARIO
[Circle]	FAU - FAUNA	[Circle]	YAT - ATMOSFERA CANTIERE
[Circle]	PAE - PAESAGGIO	[Circle]	ATL - ATMOSFERA FRONTE AVANZAMENTO LAVORI

FASE DI MONITORAGGIO

[Circle]	ANTE OPERAM	[Circle]	CORSO D'OPERA	[Circle]	POST OPERAM
----------	-------------	----------	---------------	----------	-------------

COMMITTENTE:
RFI
 RETE FERROVIARIA ITALIANA
 GRUPPO FERROVIE DELLO STATO ITALIANI

PROGETTAZIONE:
ITALFERR
 GRUPPO FERROVIE DELLO STATO ITALIANI

DIRETTRICE FERROVIARIA MESSINA - CATANIA - PALERMO
U.O. GEOLOGIA, GESTIONE TERRE BONIFICHE

PROGETTO DEFINITIVO

RADDOPPIO DELLA TRATTA GIAMPILIERI - FIUMEFREDDO
Lotto 2: Taormina (e) - Giampileiri (e)

PROGETTO DI MONITORAGGIO AMBIENTALE - PMA
 Planimetria localizzazione dei punti di monitoraggio - Lotto 2 tav. 18/18

SCALA:
 1:2000

COMMESSA	LOTTO	FASE	ENTE	TIPO DOC.	OPERA/DISCIPLINA	PROGR.	REV.
RS2S	02	D	69	P6	AC0000	018	B

Revis.	Descrizione	Redatto	Data	Verificato	Data	Approvato	Data	AutORIZZATO	Data
A	Emissione Esecutiva	F. Rocchi	08/09/2017	G. Cordani	08/09/2017	P. Corleone	08/09/2017	G. P.A.	08/09/2017
B	Emissione per CSLLPP	S. Vasta	08/09/2018	S. Vasta	08/09/2018	A. Matarrese	08/09/2018	G. P.A.	08/09/2018