

AREA 12

AREA 13

AREA 20

COMUNE DI TAORMINA

COMUNE DI MESSINA

S 1

S 2

S 3

S 4


S 5

S 8

S 9

S 10

S 11

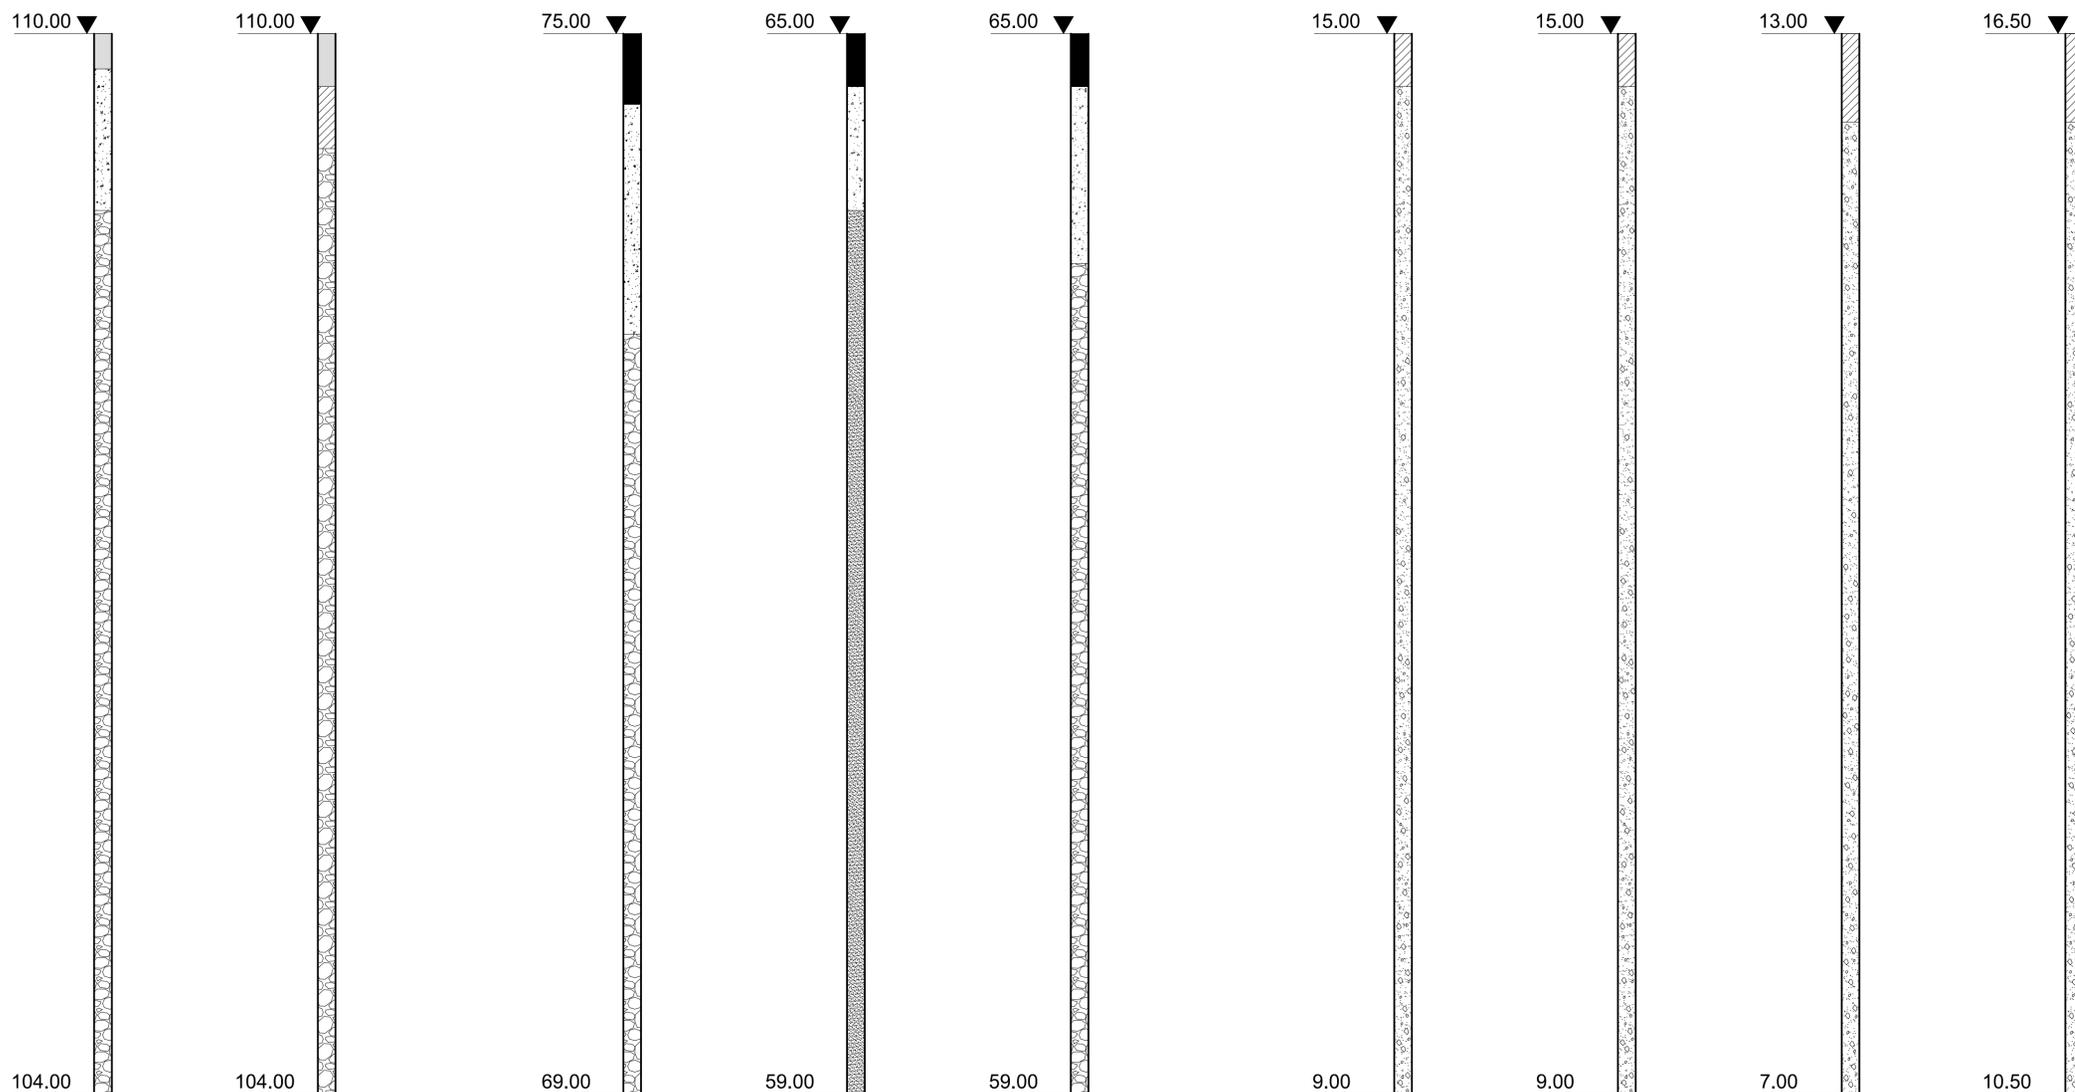

LEGENDA:

| | | | |
|--|--------------------------|--|---|
| | Asfalto | | Deposito alluvionale a matrice limo-argillosa |
| | Terreno vegetale | | Deposito alluvionale a matrice sabbiosa |
| | Riparto moderno | | Banco roccioso naturale |
| | Roccia frammista a terra | | Quota s.l.m. |

COMMITTENTE: RETE FERROVIARIA ITALIANA GRUPPO FERROVIE DELLO STATO ITALIANE

PROGETTAZIONE: GRUPPO FERROVIE DELLO STATO ITALIANE

DIREZIONE TECNICA
U.O. ARCHITETTURA AMBIENTE E TERRITORIO

PROGETTO DEFINITIVO
DIRETTRICE FERROVIARIA MESSINA-CATANIA-PALERMO
RADDOPPIO GIAMPILIERI-FIUMEFREDDO
INDAGINI ARCHEOLOGICHE - PROVINCIA DI MESSINA

OGGETTO: Tavola 1 SEZIONI CAROTAGGI ARCHEOLOGICI
SCALA: 1:20

| COMMESSA | LOTTO | FASE | ENTE | TIPO DOC. | OPERA/DISCIPLINA | PROGR. | REV. |
|----------|-------|------|------|-----------|------------------|--------|------|
| RS2S | 00 | D | 22 | NB | AH0003 | 023 | A |

| Rev. | Descrizione | Redatto | Data | Verificato | Data | Approvato | Data | Autorizzato Data |
|------|----------------------|---------------------------|-------------|---------------|-------------|--------------|------|----------------------------|
| A | EMISSIONE DEFINITIVA | E. DONATO M. SFACTERIA | Aprile 2018 | A. IANNACCONE | Aprile 2018 | P. CARLESIMO | | Aprile 2018 D. LUDOVICI |
| | | | | | | | | |
| | | | | | | | | |
| | | | | | | | | |
| | | | | | | | | |

File: RS2S00D22NBAH0003_023A n. Elab.: 40