



FERMATA LETOJAN

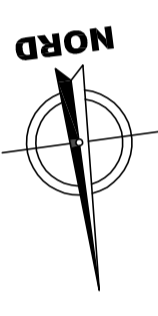

KEY-PLAN

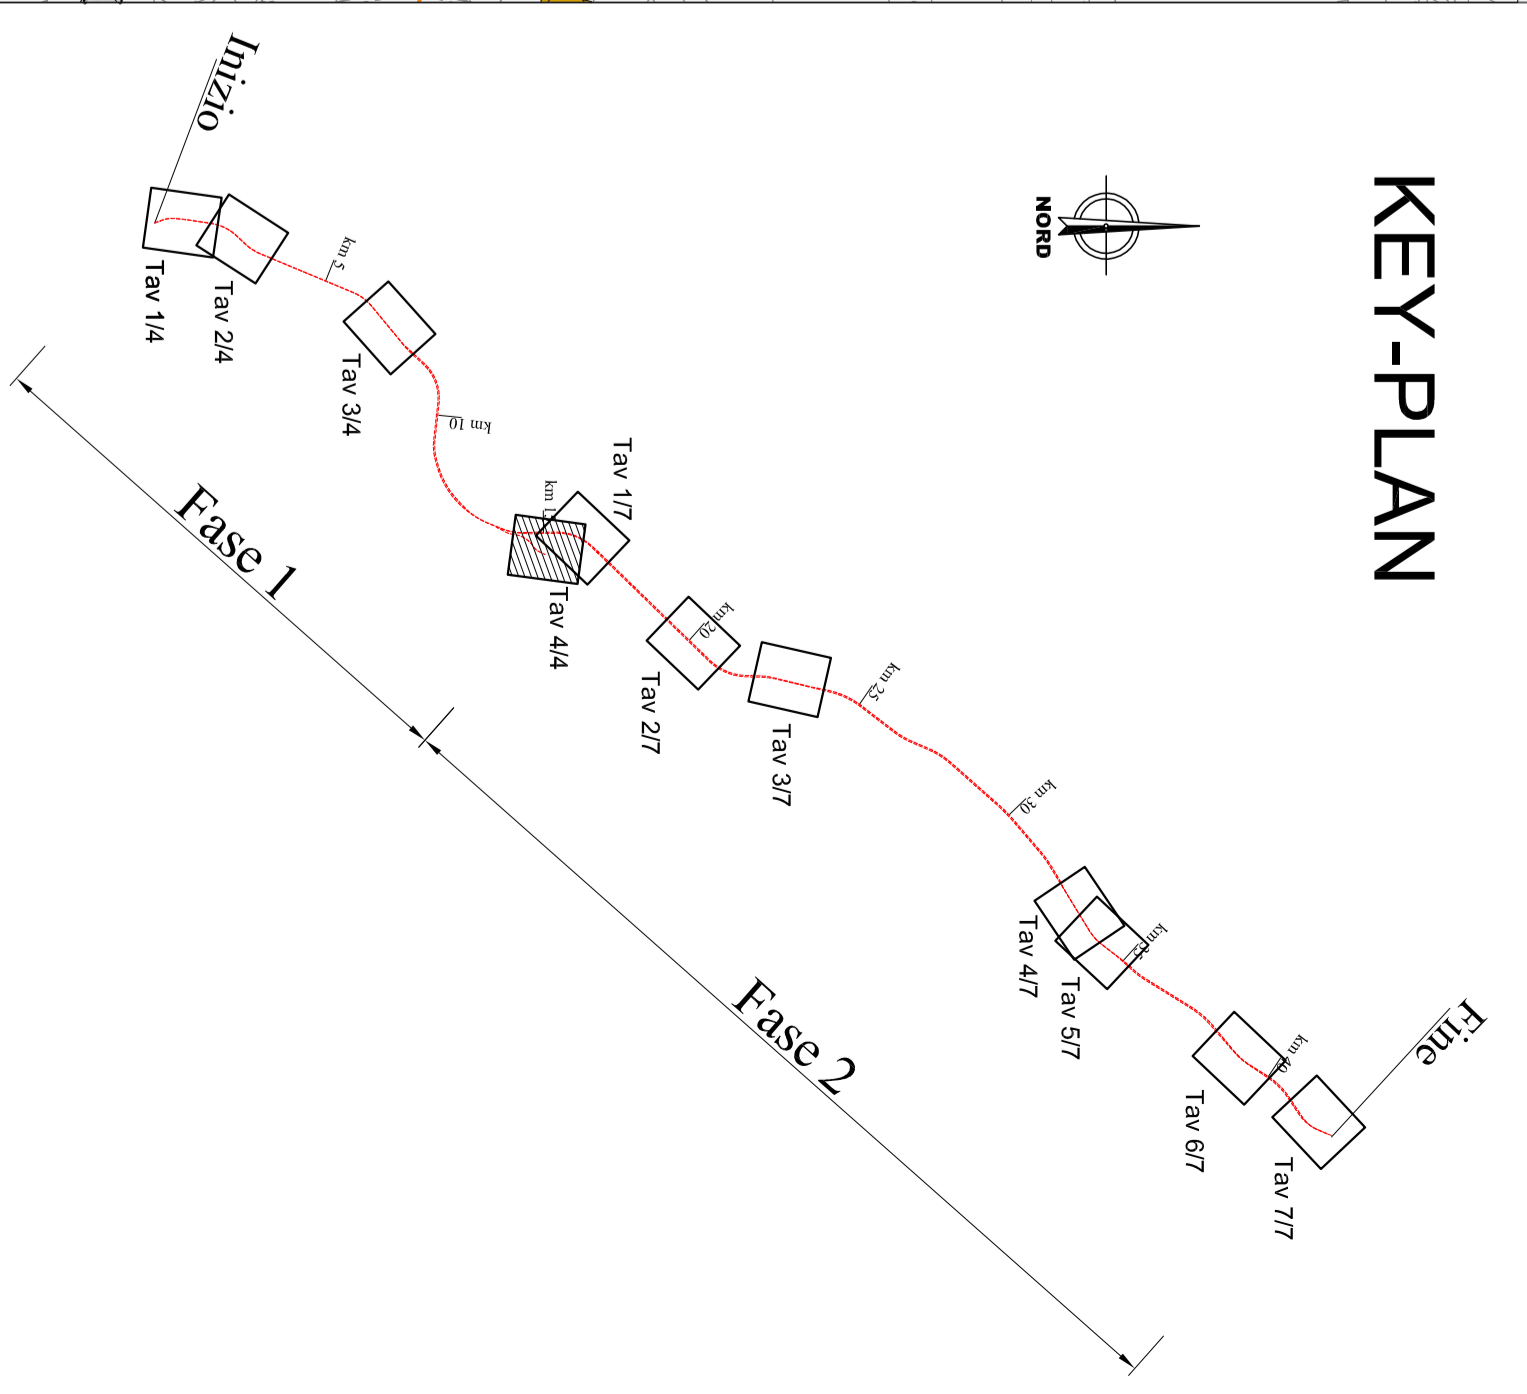

LEGENDA

- IDENTIFICATIVO RICETTORE**
- 1XXX Numero ricevitore fascia A, lato dipart.
 - P Numero di piani del ricevitore
 - 2XXX Numero ricevitore fascia A, lato opp.
 - P Numero di piani del ricevitore
 - 3XXX Numero ricevitore fascia B, lato dipart.
 - P Numero di piani del ricevitore
 - 4XXX Numero ricevitore fascia B, lato opp.
 - P Numero di piani del ricevitore
 - D Denunciazione

- Fasce di pertinenza acustica ferroviaria**
D.P.R. 18/11/1998 n° 499
- Fascia A (0 - 100 m per lato dal binario esterno)
 - Fascia B (100 - 250 m per lato dal binario esterno)
- Fasce di pertinenza acustica veicolare**
D.P.R. 30/03/2004 n° 142
- Fascia A (0 - 100 m per lato dal confine infrastrutturale)
 - Fascia B (100 - 250 m per lato dal confine infrastrutturale)
- Linea ferroviaria**
- Numero Piano di Progetto
 - Linea ferroviaria di destinazione

DESTINAZIONE D'USO RICETTORE

- Artigianale, Commerciale e Servizi
- Asili, Scuole ed Università
- Industriale
- Monumentale e Religioso
- Pertinenza FS
- Residenziale
- Ruderi, Dismessi, Box e Depositi
- X - Facciata cieca (senza infissi)

COMITENTE:



PROGETTAZIONE:



DIRETTRICE FERROVIARIA MESSINA - CATANIA-PALERMO
LO INFRASTRUTTURE SUD

PROGETTO DEFINITIVO

RADDOPPIO DELLA TRATTAGLIAMPILLERI - FIUMIFREDDO
Lotti: Fiumifreddo (I) - Isomina (I) - Letojan (I)

STUDIO ACUSTICO
Planimetria di localizzazione dei ricettori consigli Tav. 414

SCALA:
1:2000

COMMESSA: LOTTO IVABE ENTE: TIPO LOCALITÀ: OPERAZIONE/OPERA: PRODOTTORE: RFI

Rev.	Descrizione	Redatto	Data	Verificato	Data	Approvato	Data	Autore/Disegnato
A	Esame in aula
B	Esame in aula

FILE: RISS/STUDIO/PRODOTTORE/OPERAZIONE