


KEY-PLAN

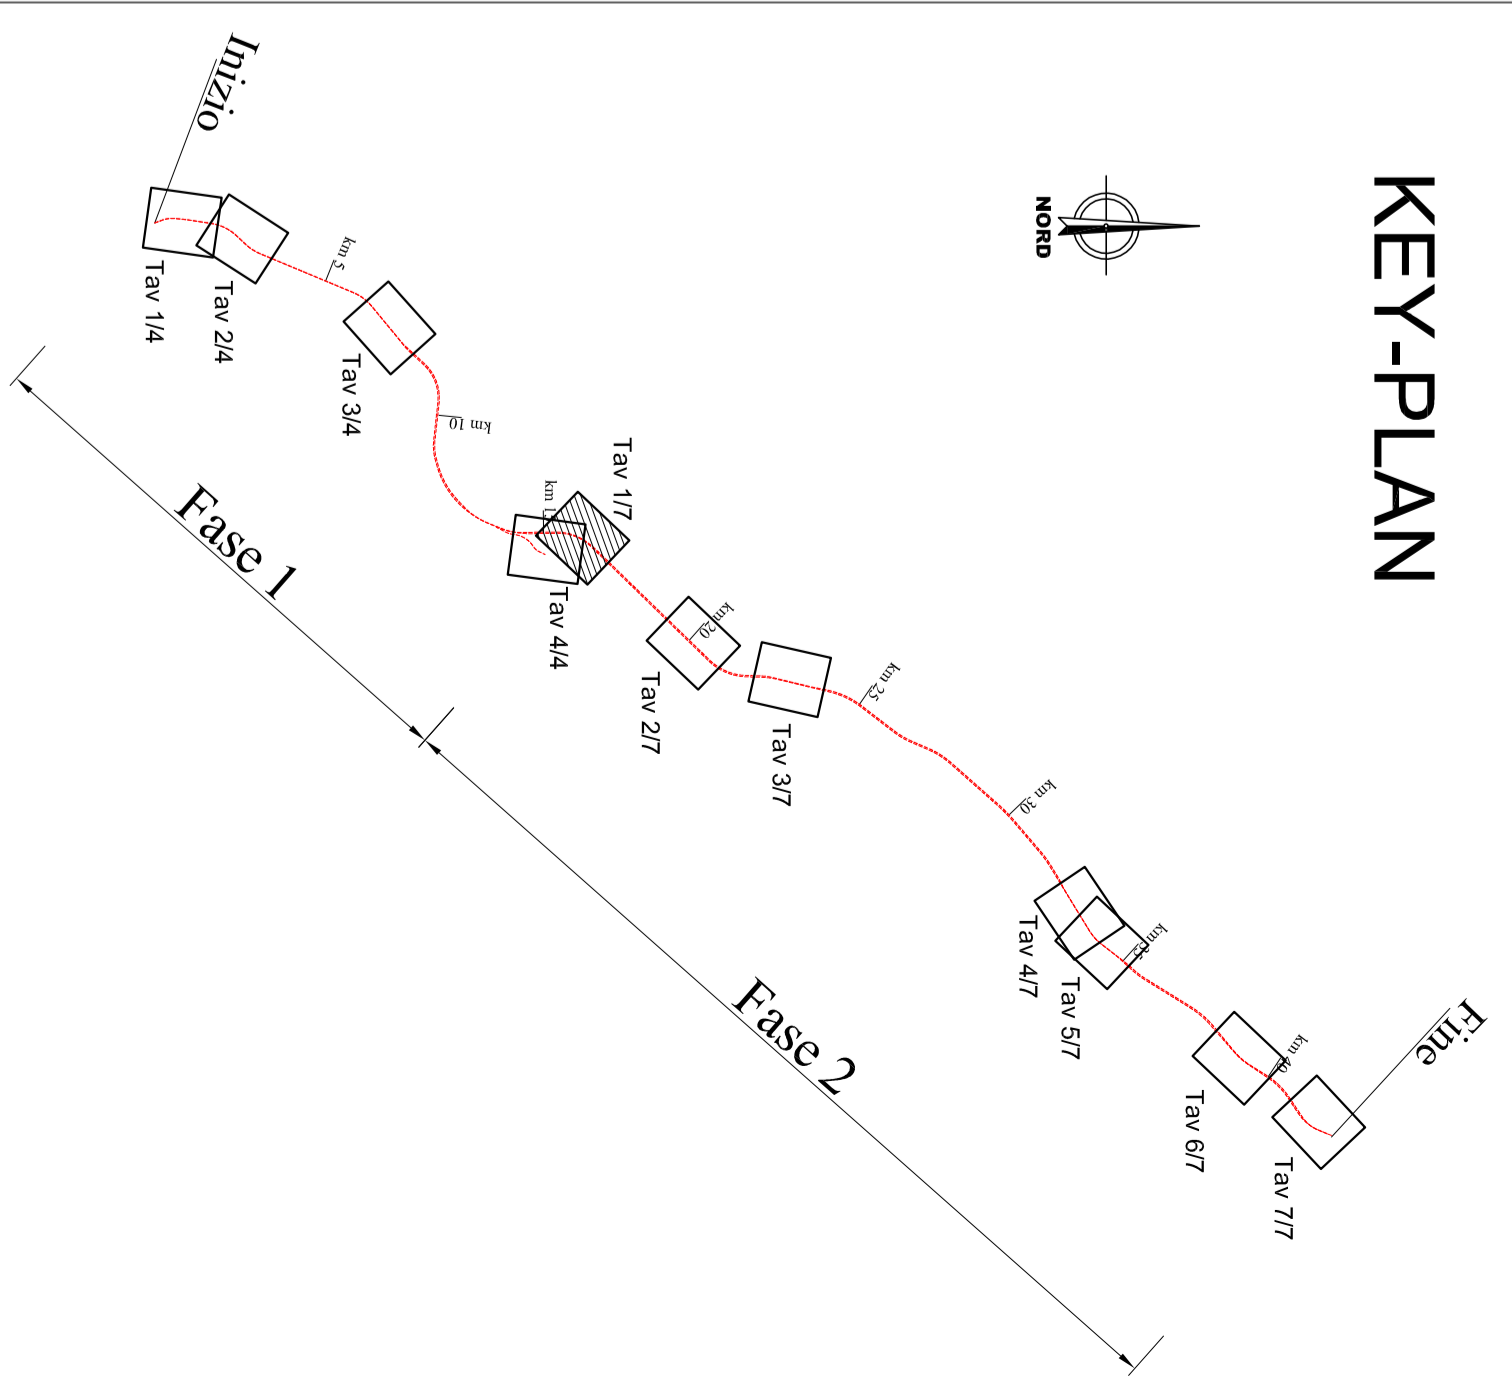

LEGENDA

IDENTIFICATIVO RICETTORE

- 1xxx** P Numero ricevente fascia A / lato opposto
Numero di piani del ricevente
- 2xxx** P Numero ricevente fascia A / lato pari
Numero di piani del ricevente
- 3xxx** P Numero ricevente fascia B / lato opposto
Numero di piani del ricevente
- 4xxx** P Numero ricevente fascia B / lato pari
Numero di piani del ricevente
- D** Demolizioni

Fasce di pertinenza acustica ferroviaria
D.P.R. 18/11/1998 n. 459

- Fascia A (0 - 100 m per lato da binario esterno)
- Fascia B (100 - 250 m per lato da binario esterno)
- Fascia A (0 - 100 m per lato dal confine infrastrutturale)
- Fascia B (100 - 250 m per lato dal confine infrastrutturale)
- Nuova linea di Progetto
- Linea esistente da dismettere

DESTINAZIONE D'USO RICETTORE

- Artigianale, Commerciale e Servizi
- Asili, Scuole ed Università
- Industriale
- Monumentale e Religioso
- Pertinenza FS
- Residenziale
- Ruderi/ Dismessi/ Box e Depositi
- X - Facciate cieche (senza infissi)

COMMITTEE



**DIRETTRICE FERROVIARIA MESSINA - CATANIA - PALERMO
UNO INFRASTRUTTURE SUD**

PROGETTO DEFINITIVO

**RADDOPPIO DELLA TRATTAGGIAMPULIERI - FIUMIFREDDO
Lotto2: Torretta (e) - Giardini (e)**

STUDIO ACUSTICO

Planimetria di localizzazione dei ricettori censiti Tav. I/17

SCALA:
1:2000

CONMESSA LOTTO FASE ENTÈ TIPO DOC. ORGANIZZAZIONE PROGR. RES.

RS/RSI 0/2 D 7/8 P 6 IM0006 0/1 B

Rev.	Descrizione	Redatto	Data	Verificato	Data	Approvato	Data	Adottato	Data
A	Revisione tecnica	[Firma]	02/04/2017	[Firma]	02/04/2017	[Firma]	02/04/2017	[Firma]	02/04/2017
B	Revisione grafica	[Firma]	02/04/2017	[Firma]	02/04/2017	[Firma]	02/04/2017	[Firma]	02/04/2017