


**KEY-PLAN**

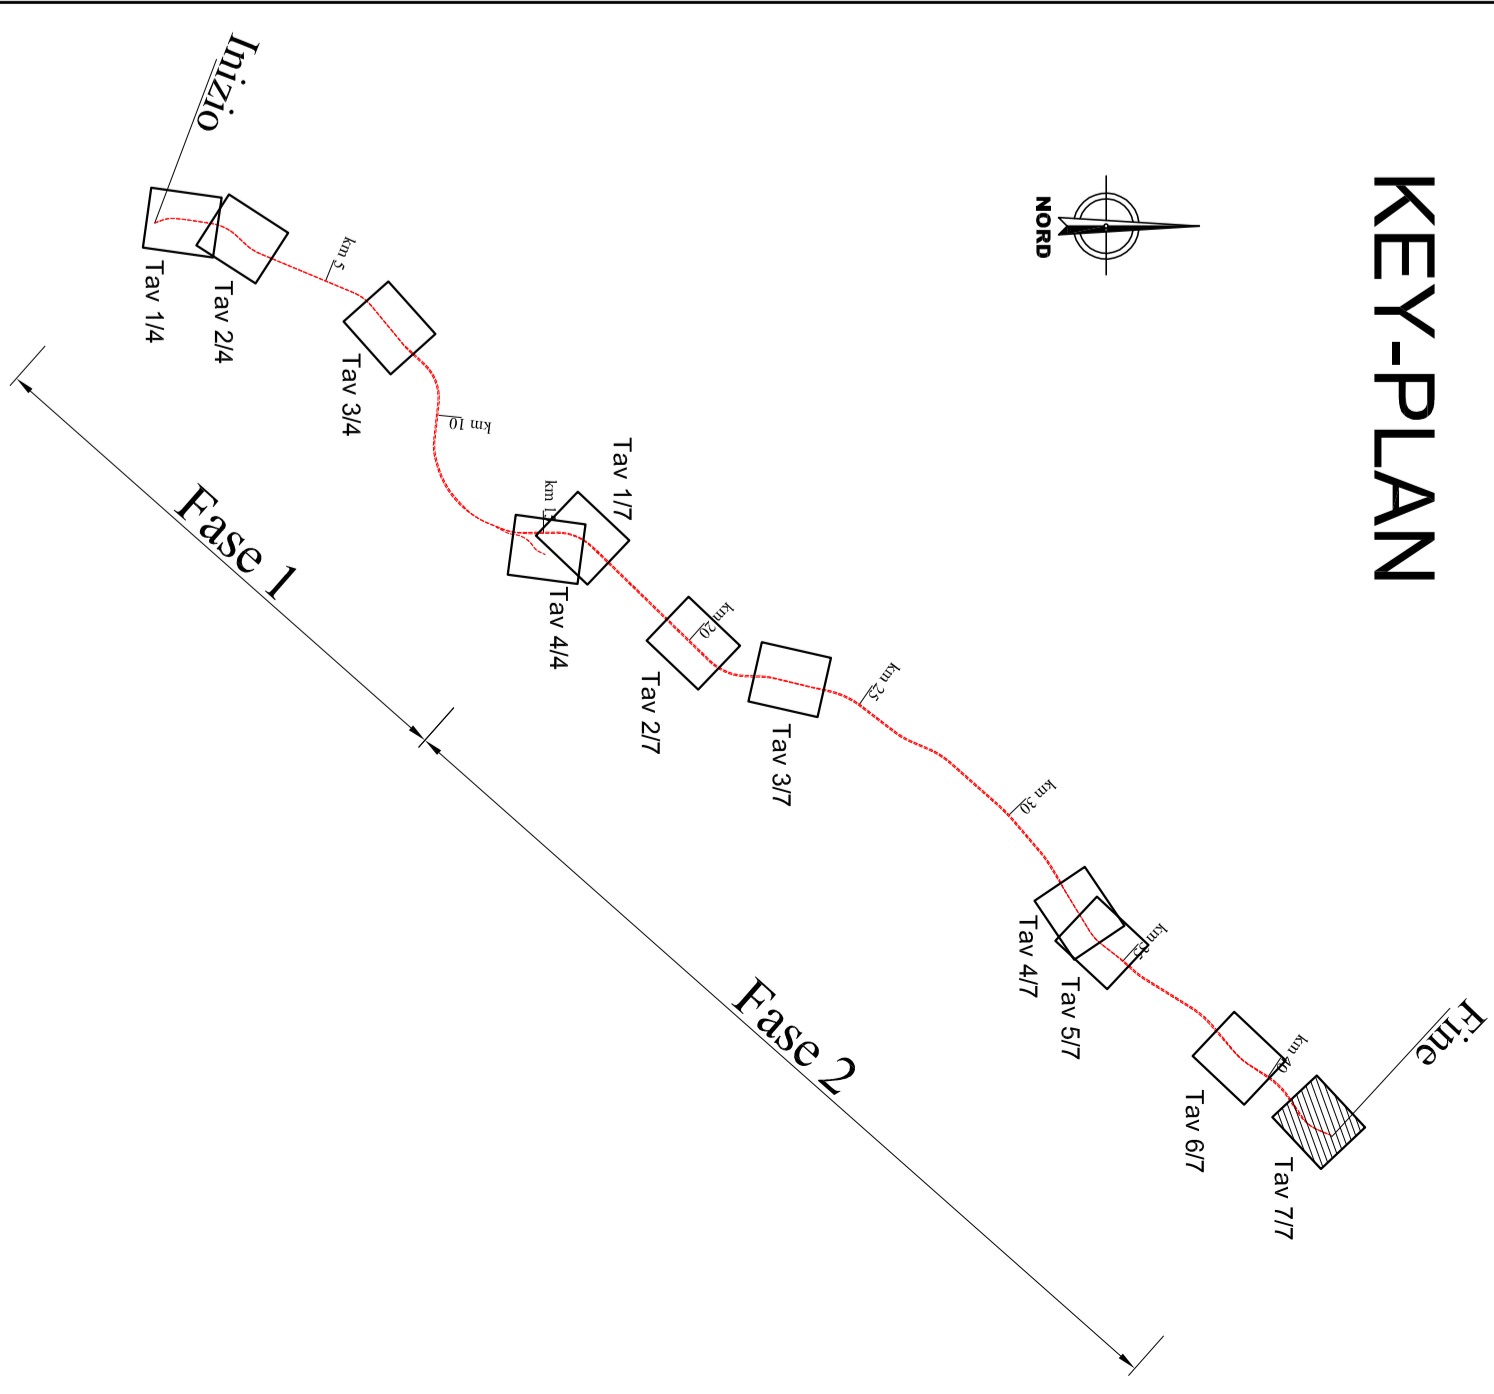

**LEGENDA**

**IDENTIFICATIVO RICETTORE**

- 1xxx** Numero ricezione fascia A / lato degli edifici  
**P** Numero di piani del ricevitore
- 2xxx** Numero ricezione fascia A / lato parti  
**P** Numero di piani del ricevitore
- 3xxx** Numero ricezione fascia B / lato degli edifici  
**P** Numero di piani del ricevitore
- 4xxx** Numero ricezione fascia B / lato parti  
**P** Numero di piani del ricevitore

**Fasce di pertinenza acustica ferroviaria**  
D.P.R. 18/11/1998 n. 459


**Fasce di pertinenza acustica veicolare**  
D.P.R. 30/03/2004 n. 142

**Fasce A (0 - 100 m per lato dal binario esterno)**  
**Fasce B (100 - 250 m per lato dal binario esterno)**

**Fasce A (0 - 100 m per lato dal confine infrastrutturale)**  
**Fasce B (100 - 250 m per lato dal confine infrastrutturale)**

- Interventi di mitigazione acustica (Barriere)**
- Barriera Antirumore
  - Barriera Antirumore su Viadotto
  - Edifici da demolire
  - Ricettore
  - Ricettore con Intervento Diretto (ID)
- Linea ferroviaria**
- Nuova linea di progetto
  - Linea esistente da dismettere

COMITENTE:

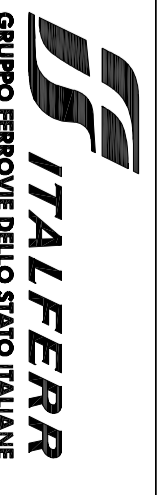

**PROGETTAZIONE:**  
**DIRETTRICE FERROVIARIA MESSINA - CATANIA - PALERMO**  
**UO INFRASTRUTTURE SUD**

**PROGETTO DEFINITIVO**

**RADDOPPIO DELLA TRATTA GIAMPILIERI - RIUMEREDDO**  
**Lotto 2: Taormina (e) - Giampileri (e)**

**STUDIO ACUSTICO**  
Planimetria di localizzazione interventi di mitigazione acustica Tav.7/7

SCALA: **1:2000**

COMMESSA: LOTTO FASE ENTE: TIPO DOC. OPERAZIONE: PROGR. REV.

Fasc.	Descrizione	Redatto	Data	Verificato	Data	Personato	Data	Autore/Disegn.	Data
A	Emissione Esecutiva	A. Corop	02/07/2011	A. Corop	02/07/2011	F. Calabro	02/07/2011		
B	Emissione CALIP	F. Calabro	02/07/2011	F. Calabro	02/07/2011	F. Calabro	02/07/2011		