


**LEGENDA**

Progetto

- Tratti allo scoperto
- Tratti in galleria
- Intervento di ripascimento

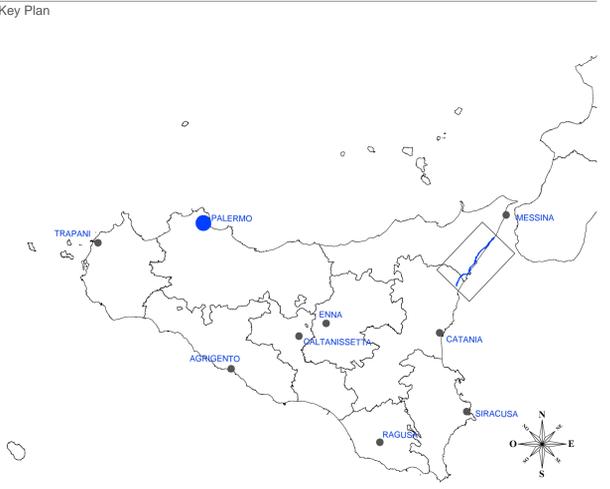

INIZIO INTERVENTO  
 Progr. 0+000.00  
 LINEA STORICA  
 Progr. 276+821.995

Direzione Catania

Direzione Messina

LOTTO 1 DA Progr. 0+000 A Progr. 13+843 INTERCONNESSIONE LETOJANNI

LOTTO 2 DA Progr. 13+843 A Progr. 42+263 STAZIONE GIAMPILIERI

Intervento di ripascimento nel Comune di Sant'Alessio Siculo

FINE INTERVENTO  
 Progr. 42+181.970  
 LINEA STORICA  
 Progr. 319+756

COMMITTENTE:

PROGETTAZIONE:

**DIRETTRICE FERROVIARIA MESSINA - CATANIA - PALERMO  
 UO ARCHITETTURA, AMBIENTE E TERRITORIO**

**PROGETTO DEFINITIVO**

**RADDOPPIO DELLA TRATTA GIAMPILIERI - FIUMEFREDDO**

**STUDIO DI IMPATTO AMBIENTALE**  
**Corografia generale**

SCALA :  
 1 : 50000

COMMESSA	LOTTO	FASE	ENTE	TIPO DOC.	OPERA/DISCIPLINA	PROGR.	REV.
RS2S	00	D	22	N2	SA000P	001	B

Revis.	Descrizione	Redatto	Data	Verificato	Data	Approvato	Data	Autorizzato	Data
A	Emissione Esecutiva	F. Rocchi	Ottobre 2017	F. Petrelli	Ottobre 2017	P. Carlesimo	Ottobre 2017		
B	Emissione Esecutiva	F. Rocchi	Gennaio 2018	G. Dajelli	Gennaio 2018	P. Carlesimo	Gennaio 2018		