

**LEGENDA**

**Progetto**

- Tratti allo scoperto / viadotti
- Tratti in galleria
- Confini Comunali

**Modalità d'intervento (Norme di piano - Art.9)**

- Aree e siti sottoposti al livello di tutela 1
- Aree e siti sottoposti al livello di tutela 2
- Aree e siti sottoposti al livello di tutela 3

**Interventi di recupero e riqualificazione di aree compromesse o degradate (Norme di Piano - Art.9)**

- Aree e siti sottoposti al livello di tutela 1
- Aree e siti sottoposti al livello di tutela 1

**Viabilità**

- Autostrada
- Strade principali
- Linea ferroviaria in uso
- Linea ferroviaria abbandonata

**Confini**

- Confini comunali
- Confini provinciali
- Limite d'ambito (Ambito 9)

**Ambiti paesaggistici (Dlgs 42/2004, art. 143, lett.d)**


- Paesaggi locali

**1** Paesaggio locale 1  
Stretto di Messina

**2** Paesaggio locale 2  
Valle del Nisi e Monte Scuderi

**3** Paesaggio locale 3  
Grandi Valli: Pagliara, Savoca ed Agro

**4** Paesaggio locale 4  
Taormina

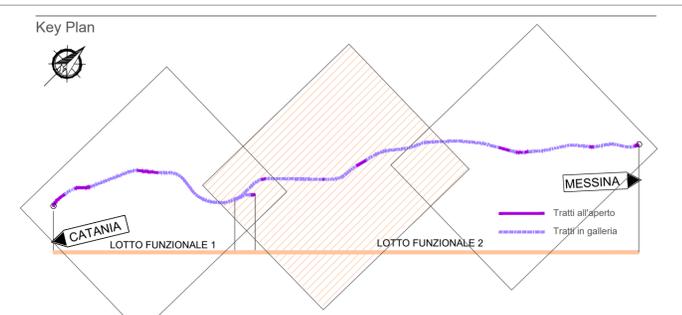

COMMITTENTE:

**RFI**  
RETE FERROVIARIA ITALIANA  
GRUPPO FERROVIE DELLO STATO ITALIANE

PROGETTAZIONE:

**ITALFERR**  
GRUPPO FERROVIE DELLO STATO ITALIANE

**DIRETTRICE FERROVIARIA MESSINA - CATANIA - PALERMO  
UO ARCHITETTURA, AMBIENTE E TERRITORIO**

**PROGETTO DEFINITIVO**

**RADDOPPIO DELLA TRATTA GIAMPILIERI - FIUMEFREDDO**

**STUDIO DI IMPATTO AMBIENTALE**  
**Carta della programmazione territoriale paesistica -  
Ambito 9 Area della catena settentrionale Tav. 2 di 3**

SCALA :  
1:25.000

COMMESSA LOTTO FASE ENTE TIPO DOC. OPERA/DISCIPLINA Progr. REV.

RS2S 00 D 22 N3 SA000P 003 A

Revis.	Descrizione	Redatto	Data	Verificato	Data	Approvato	Data	Autorizzato	Data
A	Emissione Esecutiva	F. Rocchi	Gennaio 2018	E. Petrelli G. Di Palo	Gennaio 2018	P. Capasso L. Calò	Gennaio 2018	A. Marino G. Di Palo	Gennaio 2018