



KEY-PLAN

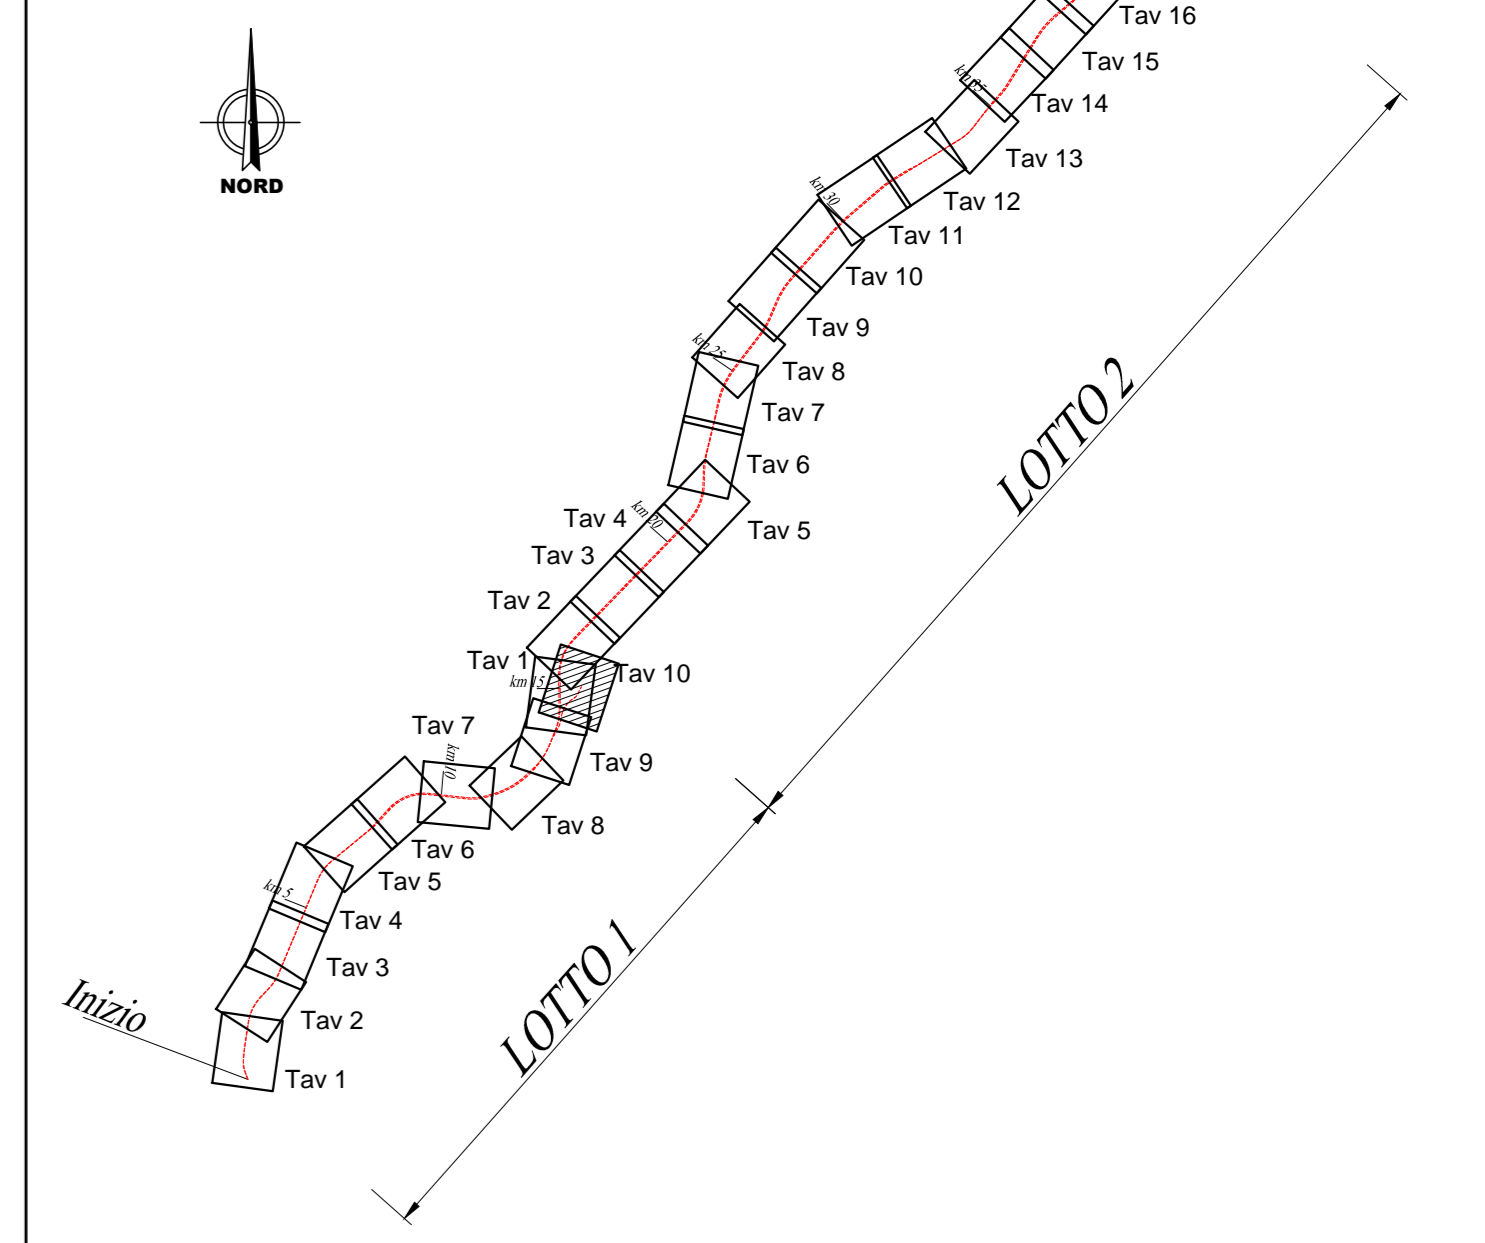


- Demolizioni
- Occupazione temporanea non preordinata all'esproprio
- Linea esistente da dismettere

Direzione Catania

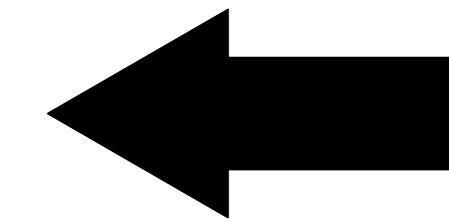

Direzione Messina

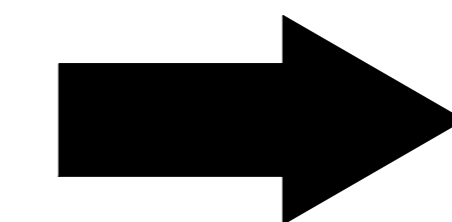

COMMITENTE:

PROGETTAZIONE:

**DIRETTRICE FERROVIARIA MESSINA - CATANIA - PALERMO
UO INFRASTRUTTURE SUD**

PROGETTO DEFINITIVO

**RADDOPPIO DELLA TRATTA GIAMPILIERI - FIUMEFREDDO
Lotto 1: Fiumefreddo (I) - Taormina (I) / Letojanni**

Infrastruttura Ferroviaria - Linea
Planimetria di progetto su cartografia - Tav. 10/10

SCALA:
1:2000

COMMESSA	LOTTO	FASE	ENTE	TIPO DOC.	OPERA/DISCIPLINA	PROGR.	REV.
RS2S	01	D	7B	P6	IF0001	010	B

Revis.	Descrizione	Redatto	Data	Verificato	Data	Approvato	Data	Autorizzato	Data
A	Emissione Esecutiva	A. Inglese	08/2017	Q. Trovati	08/2017	P. Castellano	08/2017	D. Evers	
B	Emissione Esecutiva	A. Inglese	08/2017	Q. Trovati	08/2017	P. Castellano	08/2017		