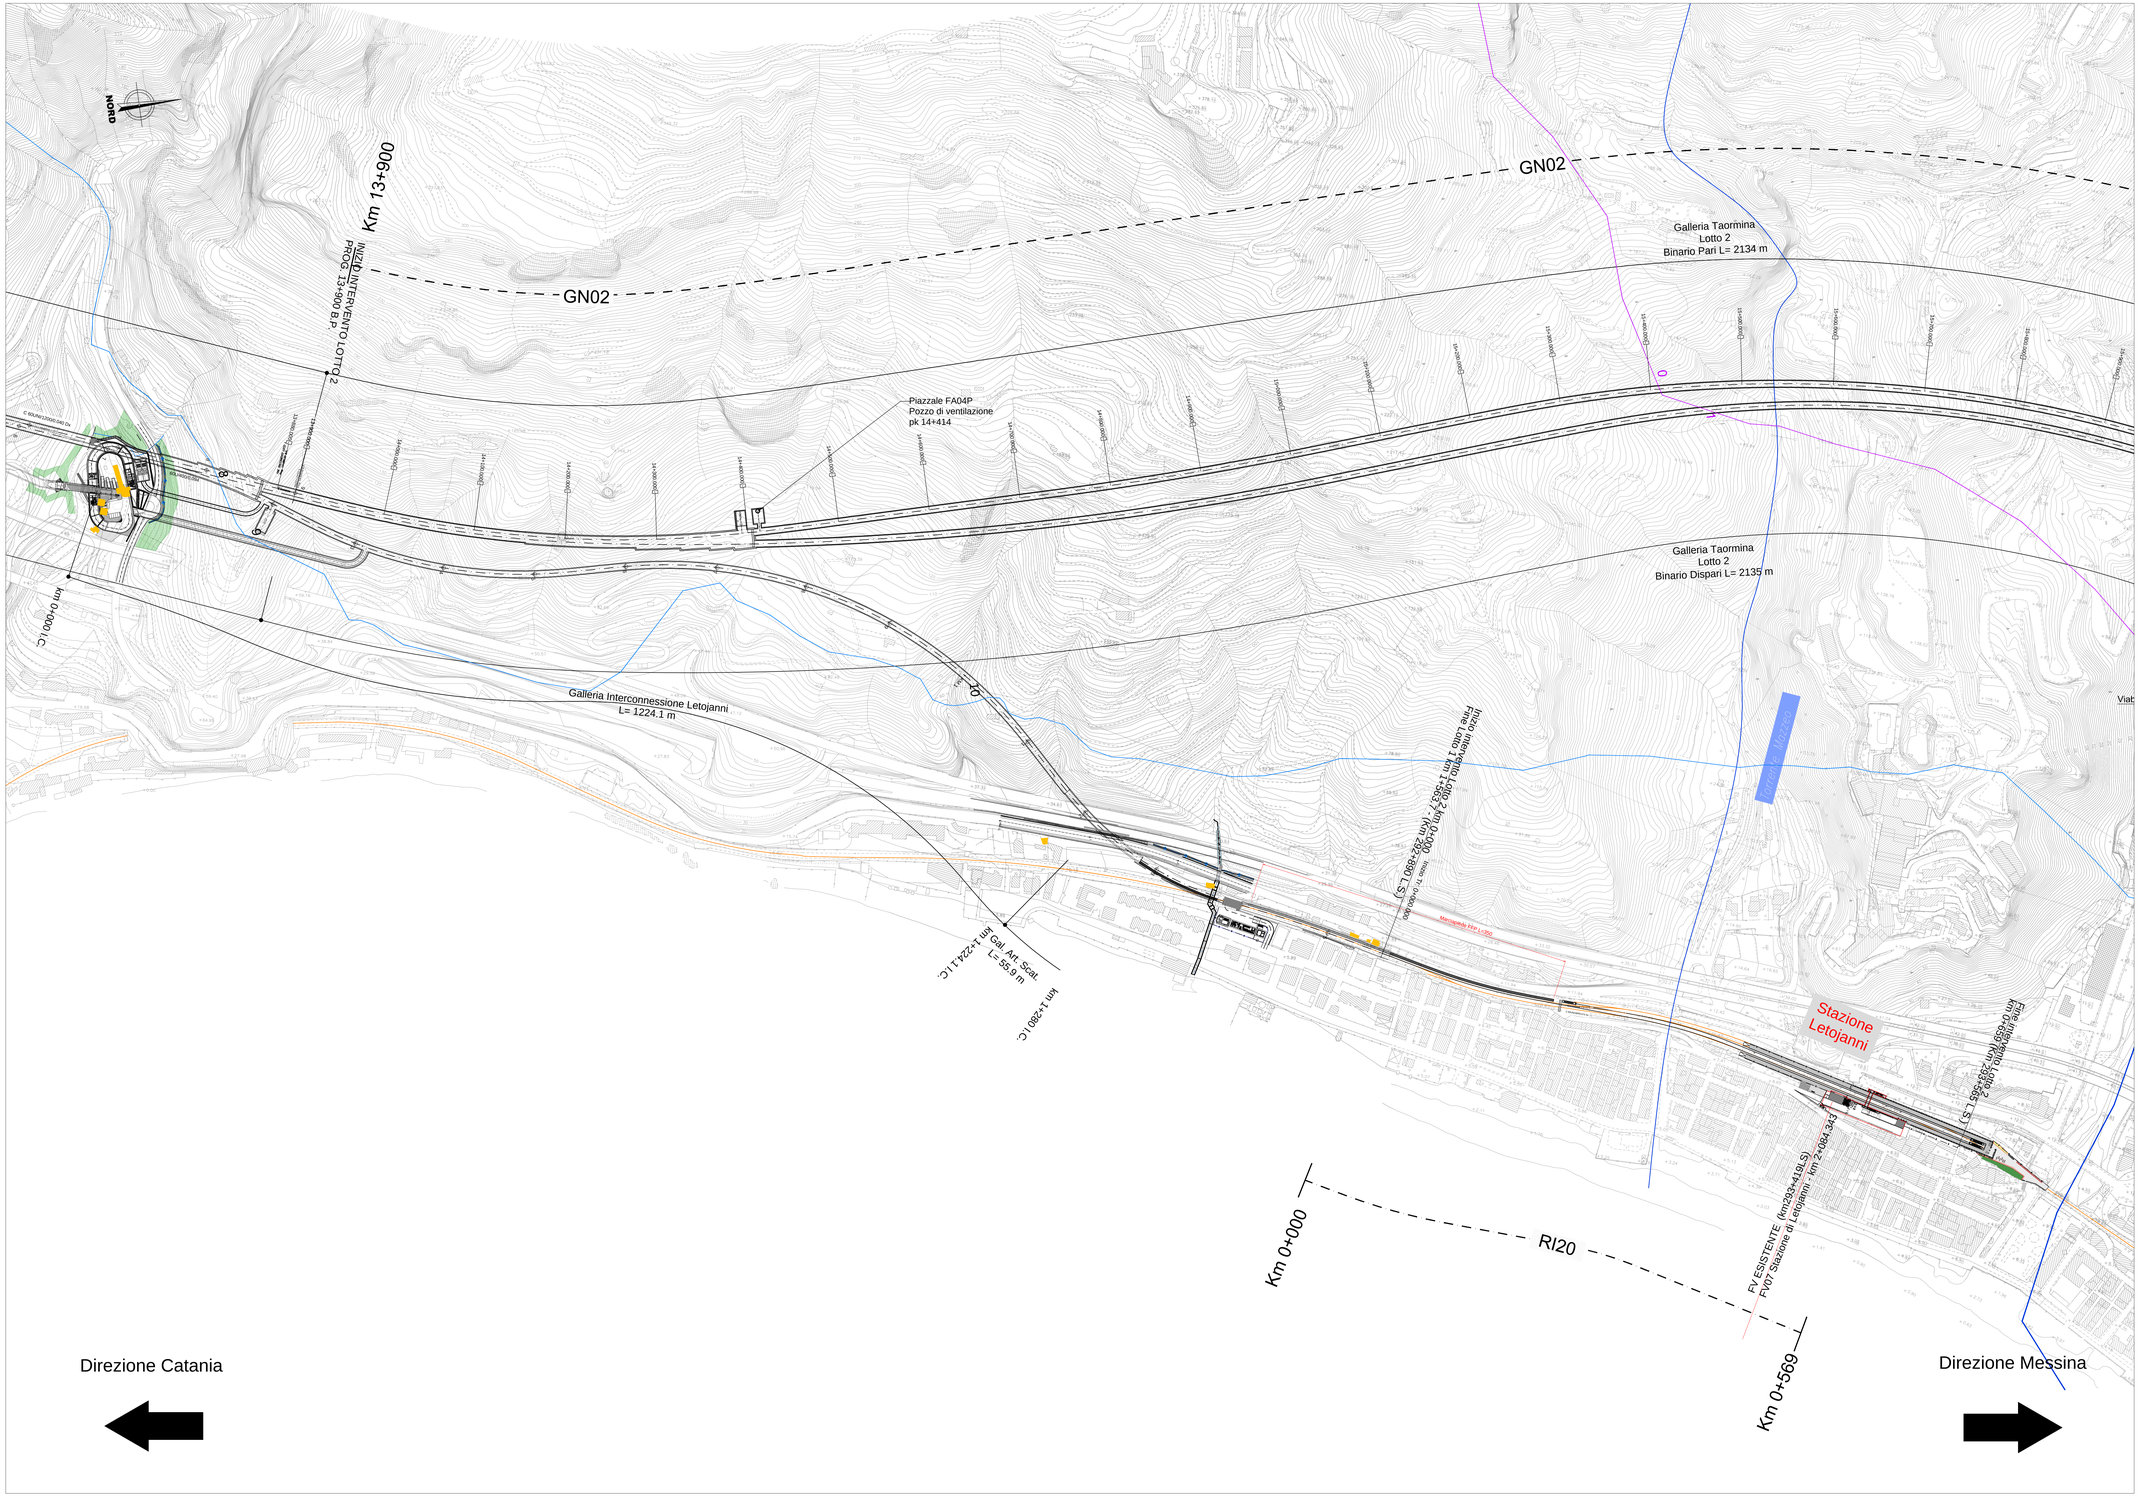

KEY-PLAN

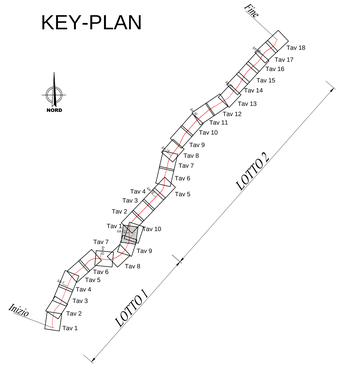

Demolizioni

Occupazione temporanea non preordinata all'esproprio

Linea esistente da dismettere

COMMITTENTE:

RFI RETE FERROVIARIA ITALIANA
GRUPPO FERROVIE DELLO STATO ITALIANE

PROGETTAZIONE:

ITALFERR
GRUPPO FERROVIE DELLO STATO ITALIANE

DIRETTRICE FERROVIARIA MESSINA - CATANIA - PALERMO
UO INFRASTRUTTURE SUD

PROGETTO DEFINITIVO

RADDOPPIO DELLA TRATTA GIAMPILIERI - FIUMEFREDDO
Lotto 2: Taormina (e) - Giampilieri (e)

Infrastruttura Ferroviaria - Linea
Planimetria di progetto su cartografia - Tav.1/18

SCALA: 1:2000

COMMESSA	LOTTO	FASE	ENTE	TIPO DOC.	OPERA/DISCIPLINA	PROGR.	REV.
RS2S	02	D	78	P6	IF0001	001	B

Revis.	Descrizione	Redatto	Data	Verificato	Data	Approvato	Data	Autorizzato	Data
A	Emissione Esecutiva	A.Ingletti	Ott. 2017	O.Trovato	Ott. 2017	P. Carfagnino	Dic. 2017	D.Tiberi	
B	Emissione Esecutiva	A.Ingletti	Dic. 2017	O.Trovato	Dic. 2017	P. Carfagnino	Dic. 2017		

File: RS2S02D78NIIF0001001B.dwg

n. Elab.: 966