




Direzione Catania

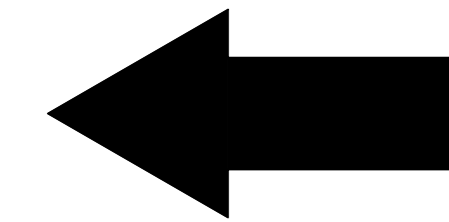

Direzione Messina

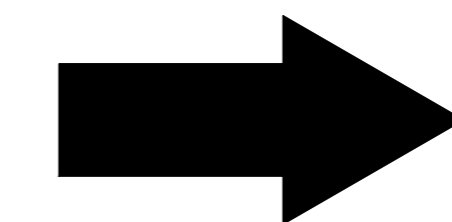

### KEY-PLAN

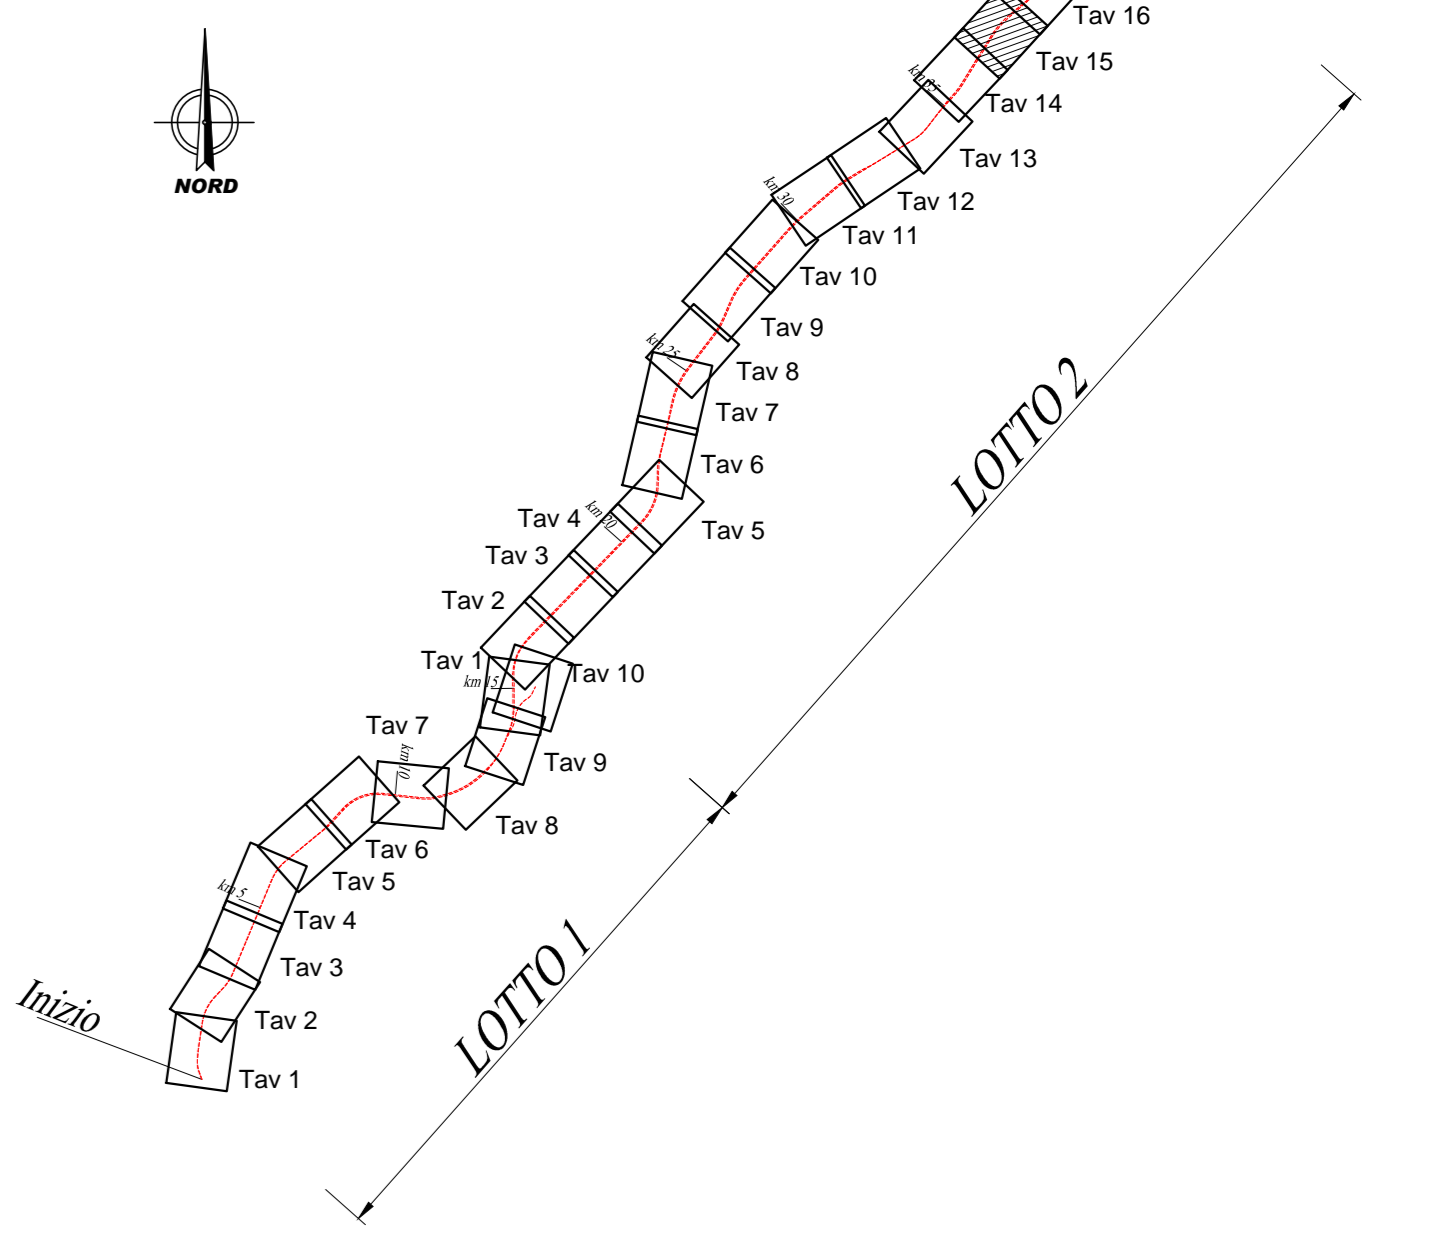

- Demolizioni
- Occupazione temporanea non preordinata all'esproprio
- Linea esistente da dismettere

COMMITTENTE:



PROGETTAZIONE:



**DIRETTRICE FERROVIARIA MESSINA - CATANIA - PALERMO  
UO INFRASTRUTTURE SUD**

**PROGETTO DEFINITIVO**

**RADDOPPIO DELLA TRATTA GIAMPILIERI - FIUMEFREDDO  
Lotto 2: Taormina (e) - Giampileri (e)**

**Infrastruttura Ferroviaria - Linea**  
Planimetria di progetto su cartografia - Tav. 15/18

SCALA:  
1:2000

COMMESSA	LOTTO	FASE	ENTE	TIPO DOC.	OPERA/DISCIPLINA	PROGR.	REV.
RS2S	02	D	7B	P6	IF0001	015	B

Rev.	Descrizione	Redatto	Data	Verificato	Data	Approvato	Data	Autorizzato	Data
A	Emissione Esecutiva	A. Inglese	08/2017	Q. Trovati	08/2017	P. Castellano	08/2017		
B	Emissione Esecutiva	A. Inglese	08/2017	Q. Trovati	08/2017	P. Castellano	08/2017		