

LEGENDA



Progetto

- Tratti allo scoperto
- Tratti in galleria
- Tratti in viadotto
- Confini Comunali

Classi di vegetazione - Denominazione e sintassonomia

- Boschi ripari a pioppo nero
Rosa sempervirens-Populetum nigrae Pedrotti et Gafta 1992
- Boschi termofili a quercia virgiliana
Oleo-Quercetum virgilianae Brullo 1984
- Boschi ruderali a Robinia e Ailanto
- Praterie steppeiche perenni a tagliamani
Gallo aetnici-Ampelodesmetum mauritanici Minissale 1995
- Prateria steppeiche perenni a barboncino mediterraneo
Ferulo-Hyparrhenietum hitae Brullo & Siracusa 1996
- Praterie post-colturali
Echio plantaginei-Galaction tomentosae O. Bolos & Molinier 1969
- Vegetazione di idrofite delle acque correnti
Ranunculetum penicillati Brullo & Spampinato 1990; *Zernichellietum obtusifoliae* Brullo & Spampinato 1990
- Vegetazione glareicola dei gretti fluviali
Loto-Helichrysetum italici Brullo & Spampinato 1990
- Vegetazione a limonio ionico
Limonietum ionici Baritoio & Brullo 1993
- Vegetazione a cannuccia di Plinio
Aggr. ad *Arundo collina*
- Vegetazione infestante delle colture
Papaveretea rhoeadis Brullo, Scelsi & Spampinato 2001; *Stellarietea mediae* Tüxen, Lohmeyer & Preisling ex Von Rochow 1951
- Arbusteti ripari a salice rosso e salice bianco
Salicetum albo-purpureae Barbagallo, Brullo & Fagotto 1979
- Arbusteti ripari a Nerium Oleander
Spartio-Nerietum oleandri Brullo & Spampinato 1990; *Tamaricetum gallicae* Br.-Bl. et O. Bolos 1957; Aggr. a *Tamarix africana*
- Arbusteto a Sommaco
Aggr. a *Rhus coriaria*
- Canneti a canna domestica
Arundini donacis - Convolvuletum sepium (Tüxen & Oberdorfer 1958) O. de Bolos 1962
- Garighe ad Artemisia variabilis e Dittrichia viscosa
Artemisia variabilis-Helichrysetum italici Brullo & Spampinato 1990
- Macchia a Euforbia arborescente
Oleo-Euphorbietum dendroidei Trinajstić 1973) 1984
- Macchia a spazio infestante
Aggr. a *Pyrus amygdaliformis* e *Callitome infesta*
- Macchia ad alaterno e camedrio femmina
Teucrio fruticans-Rhamnetum alaterni Brullo, Minissale, Scelsi & Spampinato 1993
- Rimboscimenti di Acacia sp.
- Rimboscimenti di conifere
- Rimboscimenti di Eucalipto
- Roveti a Rubus spp.
Pruno-Rubion ulmifolii Bolos 1954
- Colture arboree abbandonate
Echio plantaginei-Galaction tomentosae O. Bolos & Molinier 1969; *Pruno-Rubion ulmifolii* Bolos 1954; *Pistacio lentisci-Rhamnetum alaterni* Rivas-Martinez 1975
- Aree urbane e infrastrutture
- Aree verdi urbane
- Aree percorse da incendi
- Corsi d'acqua
- Mari e oceani
- Spiaggia

Key Plan

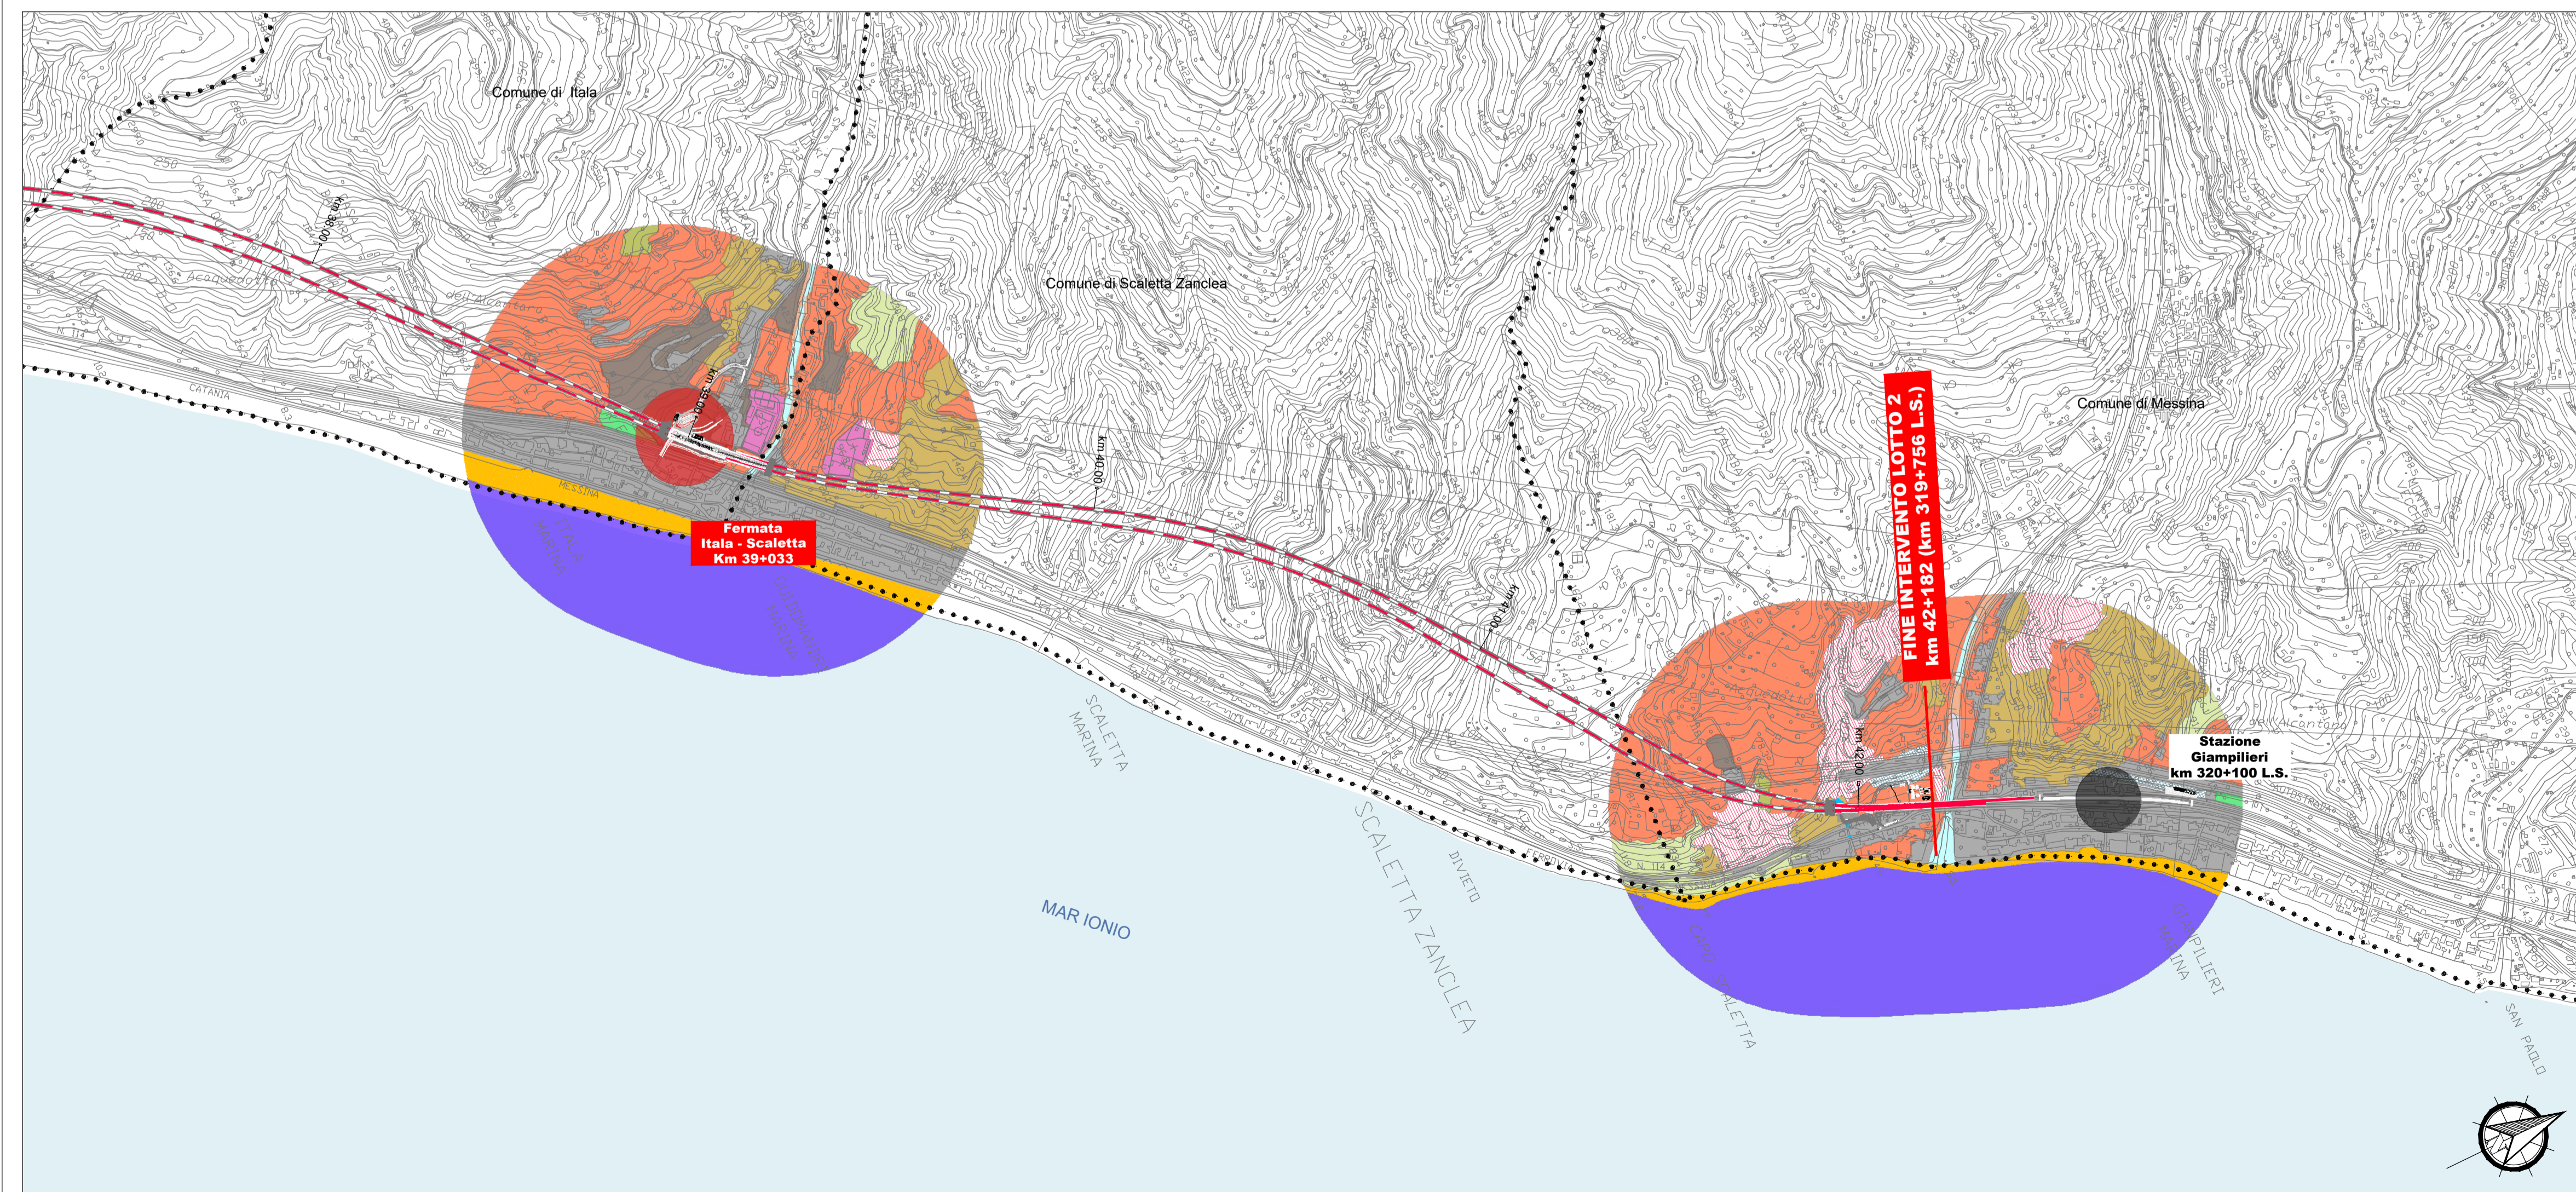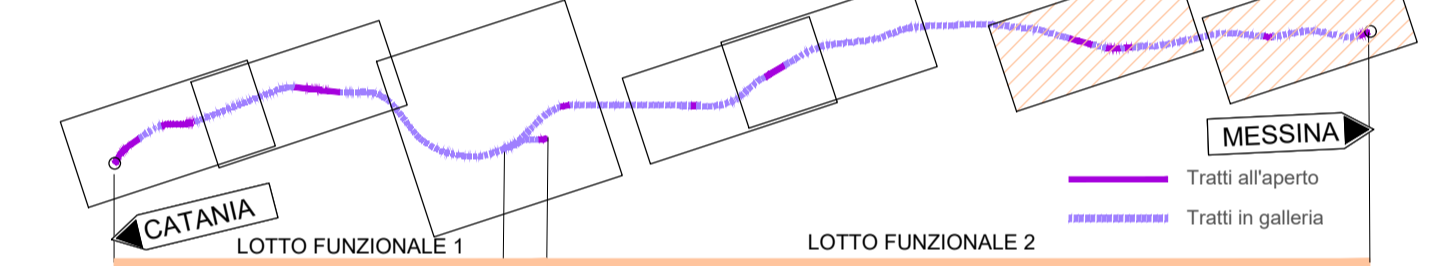

COMMITTENTE:



PROGETTAZIONE:



**DIRETTRICE FERROVIARIA MESSINA - CATANIA - PALERMO
UO ARCHITETTURA, AMBIENTE E TERRITORIO**

PROGETTO DEFINITIVO

RADDOPPIO DELLA TRATTA GIAMPILIERI - FIUMEFREDDO

STUDIO DI IMPATTO AMBIENTALE

Carta della vegetazione - Tav. 4 di 4

SCALA:

1:10000

COMMESSA LOTTO FASE ENTE TIPO DOC. OPERA/DISCIPLINA PROGR. REV.

RS2S 00 D 22 N4 SA000A 008 B

Revis.	Descrizione	Redatto	Data	Verificato	Data	Approvato	Data	Autorizzato	Data
A	Emissione Esecutiva	F. Rocchi	Ottobre 2017	F. Petrelli	Ottobre 2017	P. Carlesimo	Ottobre 2017		
B	Emissione Esecutiva	F. Rocchi	Gennaio 2018	F. Petrelli	Gennaio 2018	P. Carlesimo	Gennaio 2018		