

LEGENDA


Progetto




..... Confini Comunali

Caratteri del paesaggio

Paesaggio antropico

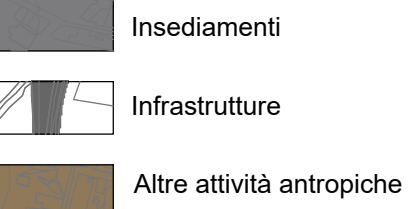

Paesaggio naturale

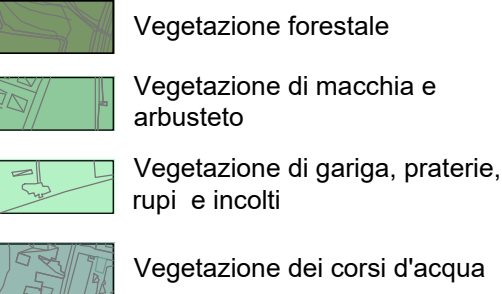


Paesaggio rurale




Elementi idrici



Classi di visibilità

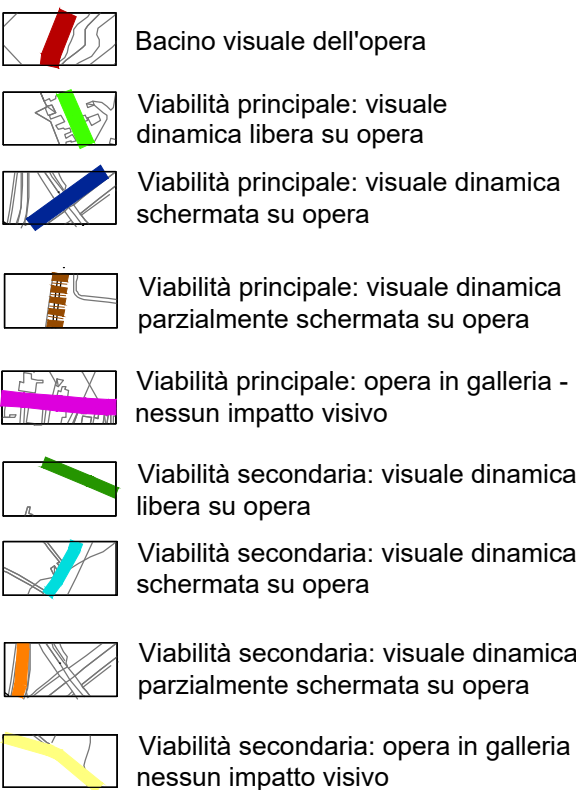

Key Plan

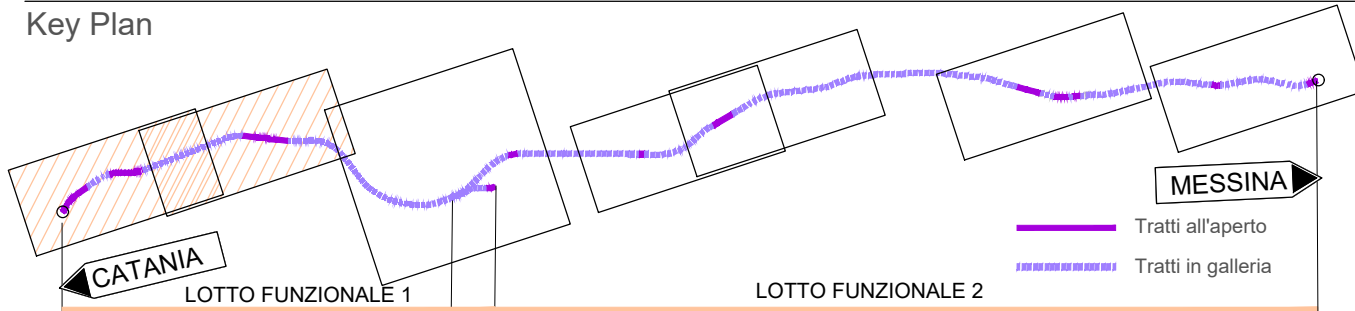

COMMITTENTE:



PROGETTAZIONE:



DIRETTRICE FERROVIARIA MESSINA - CATANIA - PALERMO
UO ARCHITETTURA, AMBIENTE E TERRITORIO

PROGETTO DEFINITIVO

RADDOPPIO DELLA TRATTA GIAMPILIERI - FIUMEFREDDO

STUDIO DI IMPATTO AMBIENTALE

Carta dei caratteri del paesaggio e della visibilità - Tav. 1 di 4

SCALA :

1:10.000

COMMESSA LOTTO FASE ENTE TIPO DOC. OPERA/DISCIPLINA PROGR. REV.

RS2S 00 D 22 N4 SA000A 017 B

Revis.	Descrizione	Redatto	Data	Verificato	Data	Approvato	Data	Autorizzato	Data
A	Emissione Esecutiva	F. Rocchi	Ottobre 2017	F. Petrelli	Ottobre 2017	P. Carlesimo	Ottobre 2017	ITALENERGIA S.p.A.	
B	Emissione Esecutiva	F. Rocchi	Gennaio 2018	F. Petrelli	Gennaio 2018	P. Carlesimo	Gennaio 2018	ITALENERGIA S.p.A.	
								Dot. Arch. Massimo Maffei	
								Ordine Archit. n. 4485	

File: RS2S00D22N4SA000A017B.dwg

n. Elab.: 3260