




LEGGENDA

Progetto



- Tratti allo scoperto / viadotti
- Tratti in galleria
- Confini Comunali

Aree protette

- ZSC ITA030002 "Riserva naturale del Fiume Fiumefreddo"
- ZSC ITA030003 "Rupi di Taormina e Monte Veneretta"
- ZSC ITA030004 "Bacino del Torrente Letojanni"
- ZSC ITA030036 "Riserva naturale del Fiume Alcantara"
- SIC ITA030040 "Fondali di Taormina - Isola Bella"
- ZSC ITA030031 "Isola Bella, Capo Taormina e Capo S. Andrea"
- ZPS ITA030002 "La Gurna"

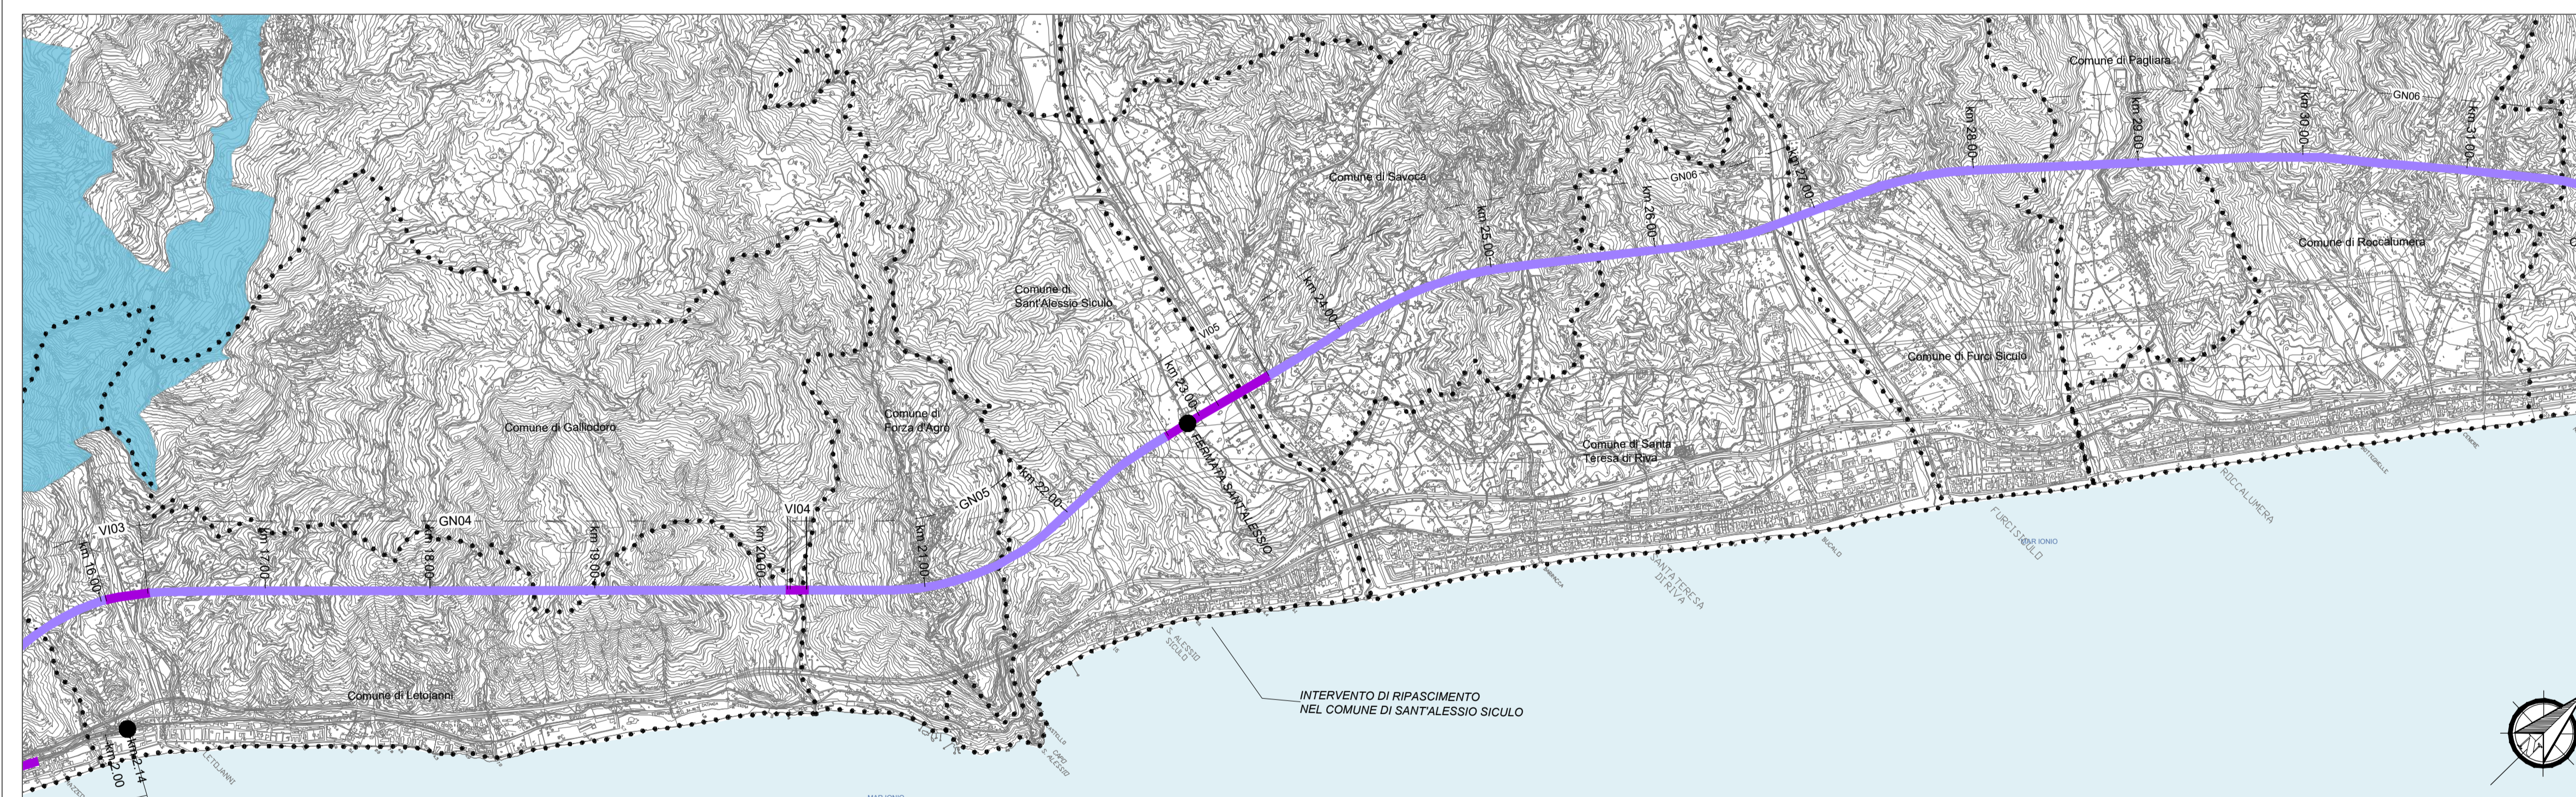

Key Plan

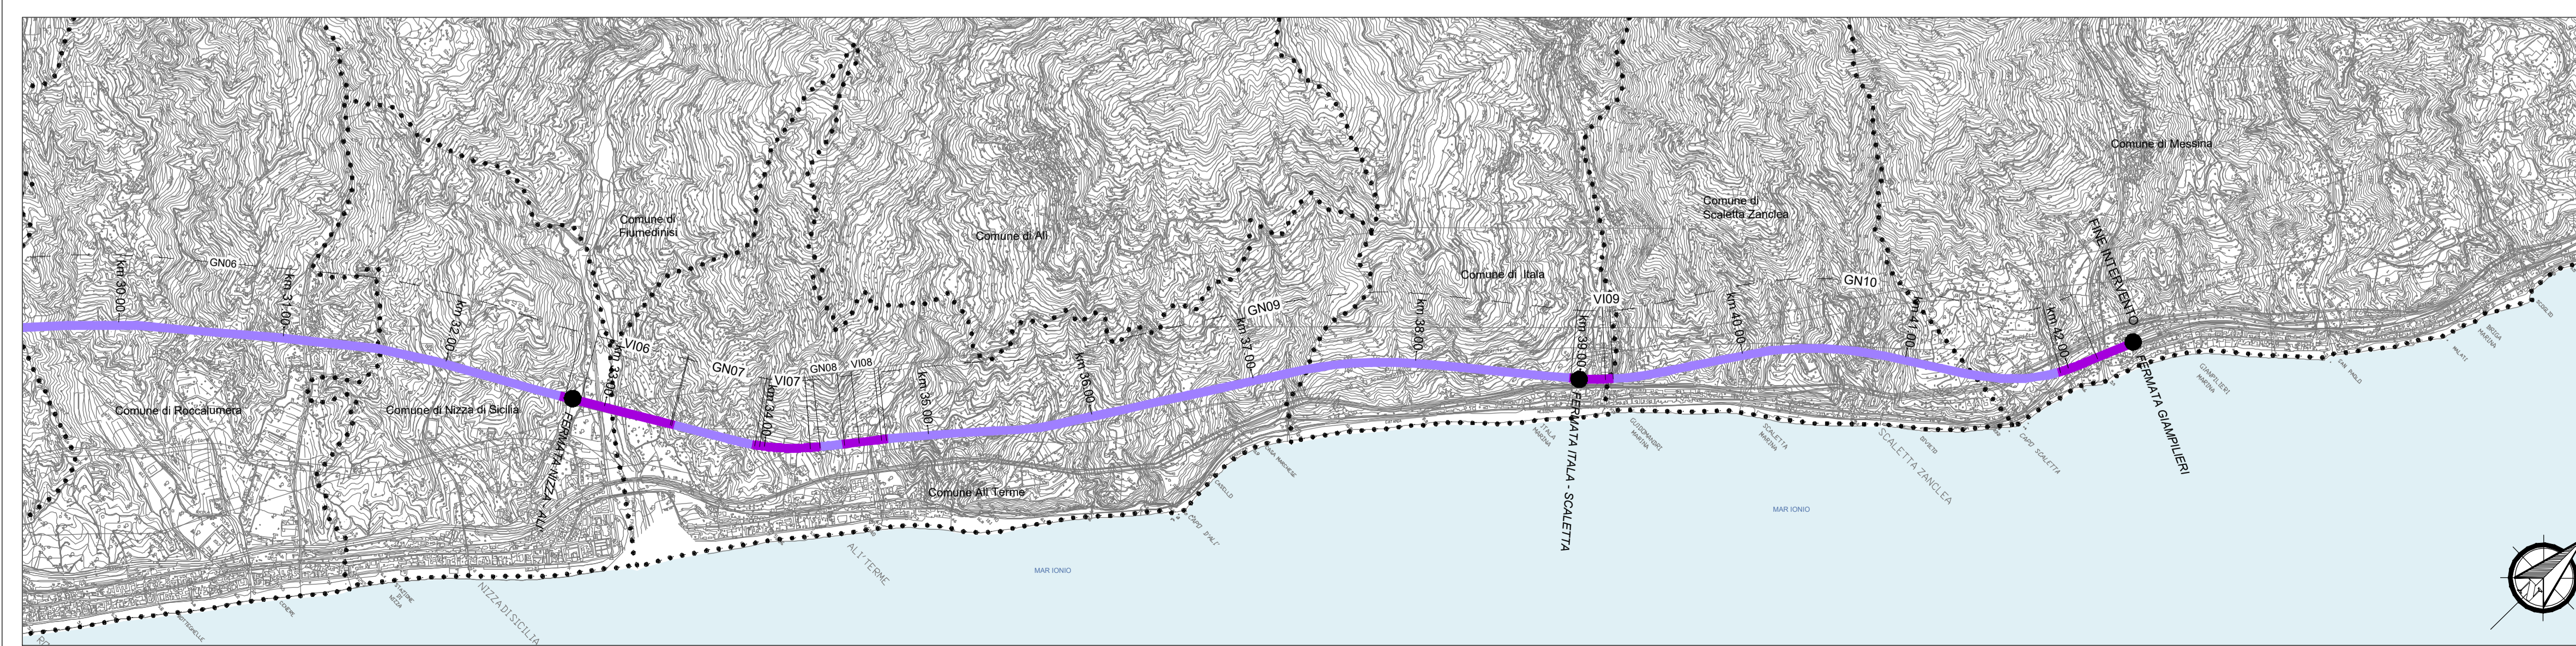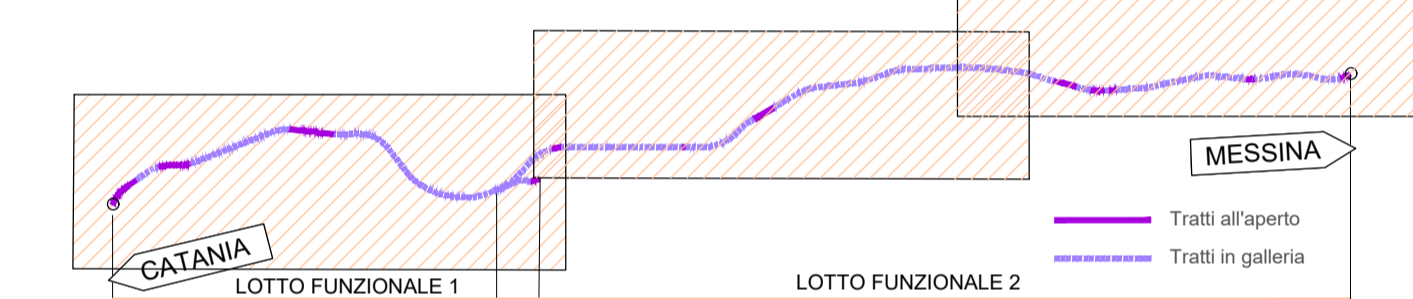

COMMITTENTE:



PROGETTAZIONE:



**DIRETTRICE FERROVIARIA MESSINA - CATANIA - PALERMO
 UO ARCHITETTURA, AMBIENTE E TERRITORIO**

PROGETTO DEFINITIVO

RADDOPPIO DELLA TRATTA GIAMPILIERI - FIUMEFREDDO

VALUTAZIONE DI INCIDENZA AMBIENTALE

Carta di inquadramento

SCALA :
 1:25000

COMMESSA	LOTTO	FASE	ENTE	TIPO DOC.	OPERA/DISCIPLINA	PROGR.	REV.
RS2S	00	D	22	N3	IM0004	001	B

Revis.	Descrizione	Redatto	Data	Verificato	Data	Approvato	Data	Autorizzato	Data
A	Emissione Esecutiva	F. Rocchi	Ottobre 2017	F. Petrelli	Ottobre 2017	P. Carlesimo	Ottobre 2017		
B	Emissione Esecutiva	F. Rocchi	Gennaio 2018	F. Petrelli	Gennaio 2018	P. Carlesimo	Gennaio 2018		