

LEGENDA

Progetto

- Tratti allo scoperto
- Tratti in galleria
- Tratti in viadotto

- Confini Comunali

Aree protette



- Perimetro della ZSC ITA030003 "Rupi di Taormina e Monte Veneretta"
- Perimetro della ZSC ITA030036 "Riserva Naturale del Fiume Alcantara"

Habitat di interesse comunitario

- 92C0 - Foreste di *Platanus orientalis* e *Liquidambar orientalis* (Platanion orientalis)
- 92D0 - Gallerie e forteti ripari meridionali (*Nerio-Tamaricetea* e *Securiniegion tinctoriae*)
- 3280 - Fiumi mediterranei a flusso permanente con vegetazione dell'alleanza *Paspalo-Agrostidion* e cor *Populus alba*.
- 5331 - Formazioni di *Euphorbia dendroides*
- 6220 - Percorsi substepici di graminacee e piante annue dei *Thero-Brechypodieta*
- 8214 - Versanti calcarei dell'Italia meridionale
- 9340 - Foreste di *Quercus ilex* e *Quercus rotundifolia*

Fonte: Piano di Gestione del SIC ITA030036 "Riserva Naturale del Fiume Alcantara"
Piano di Gestione del SIC ITA030003 "Rupi di Taormina e Monte Veneretta"

Key Plan

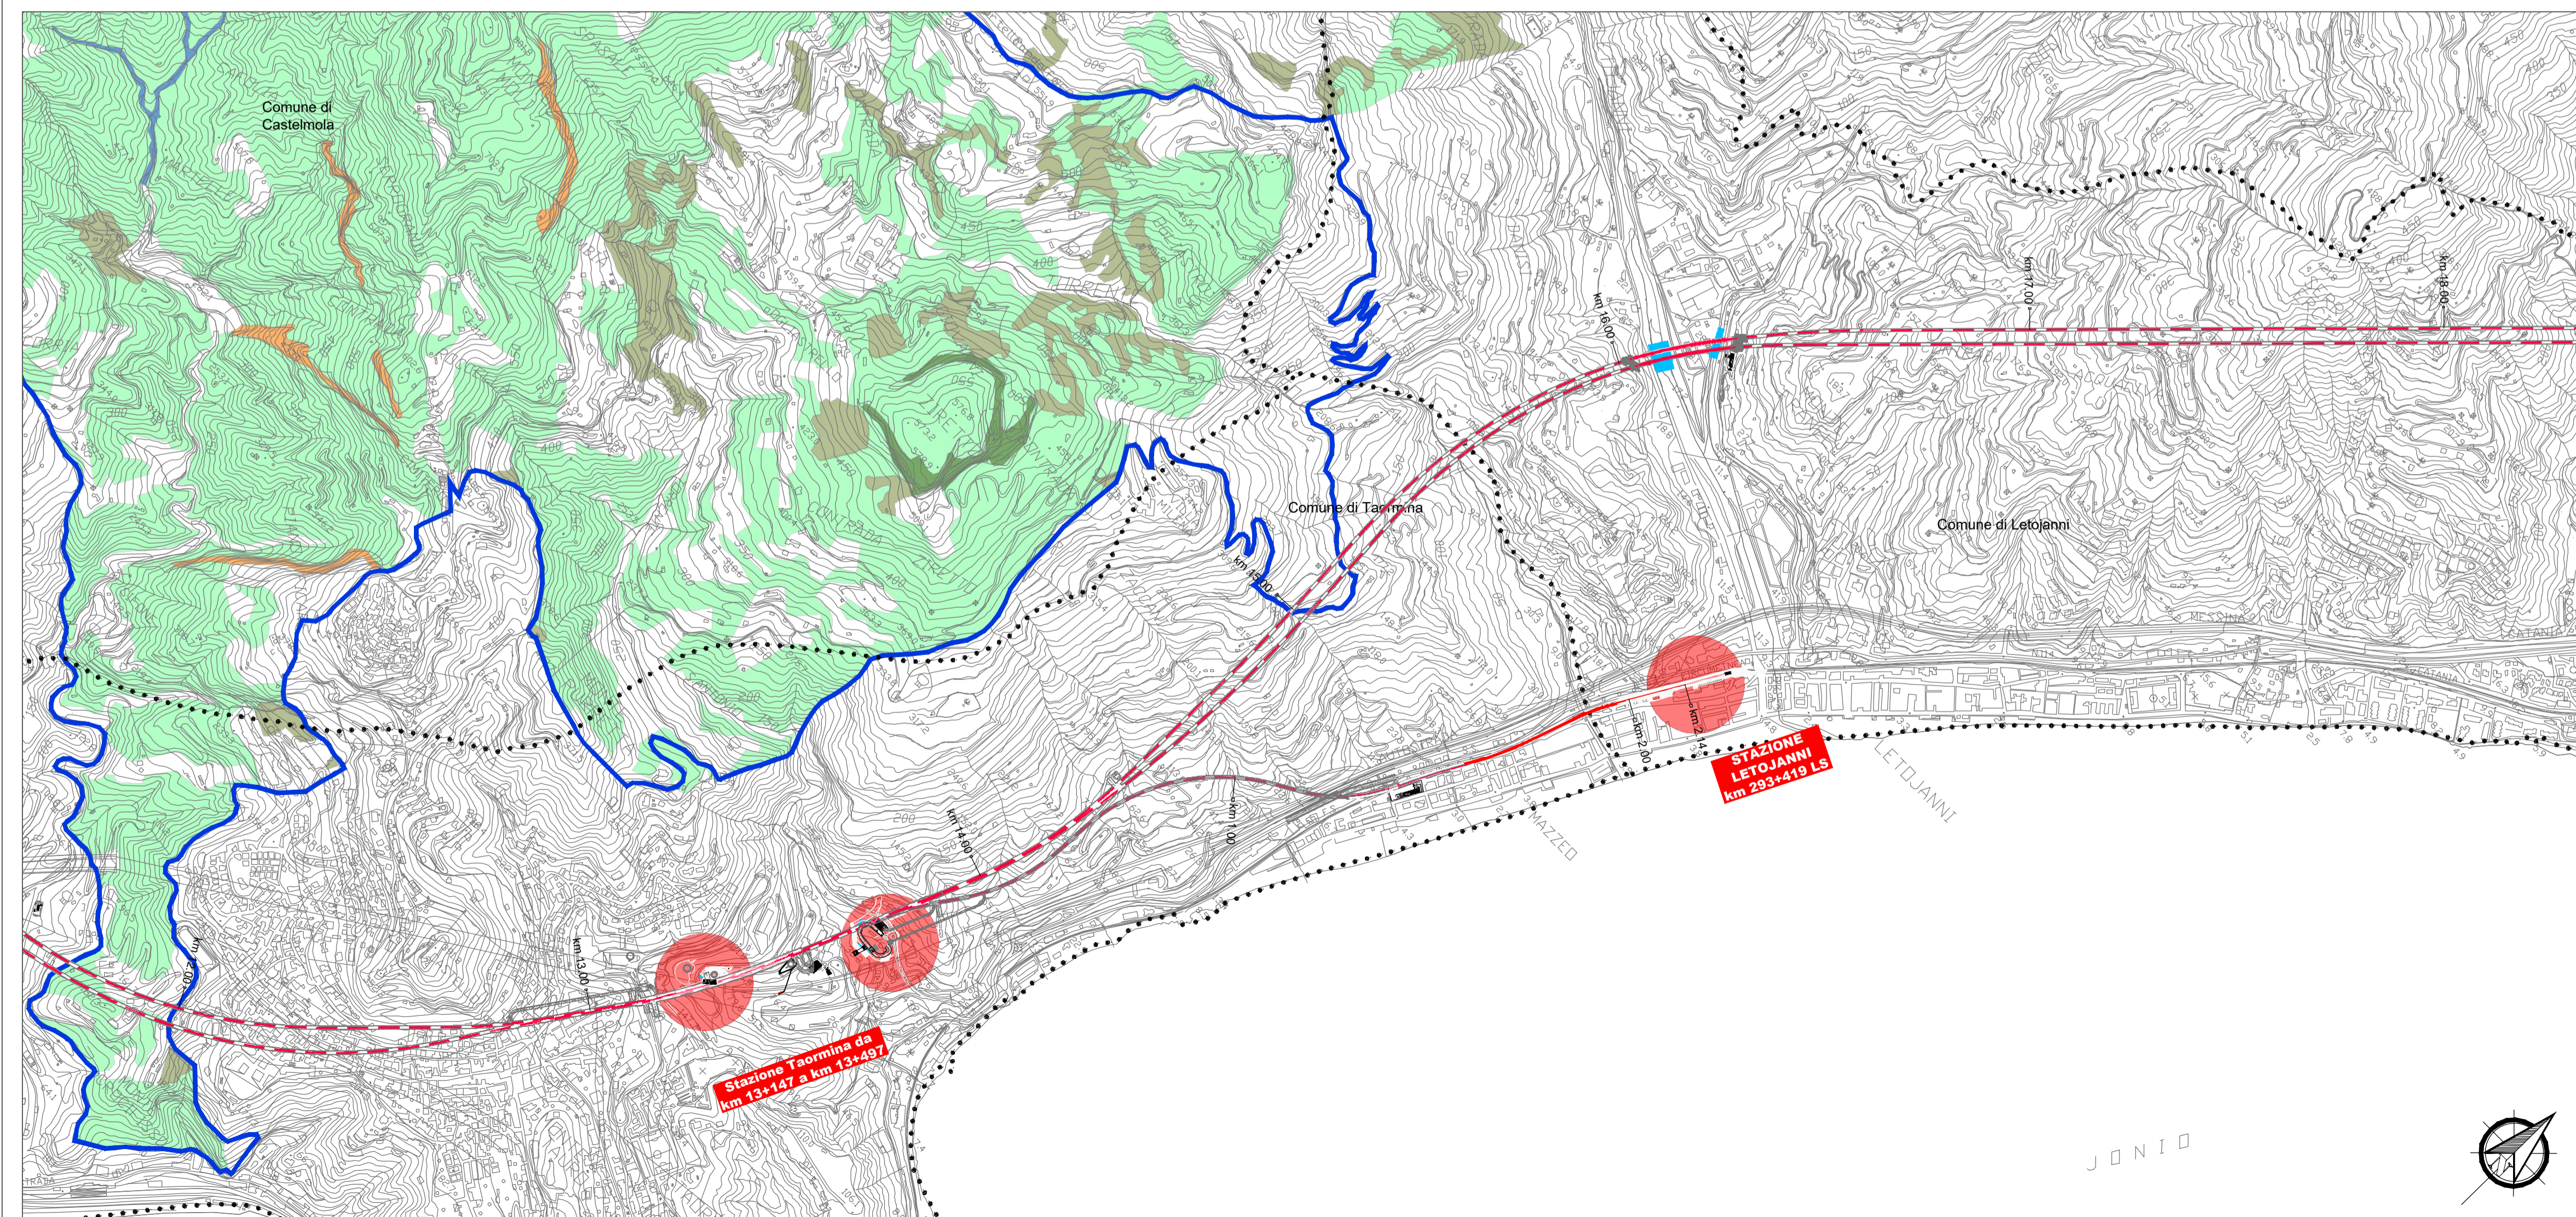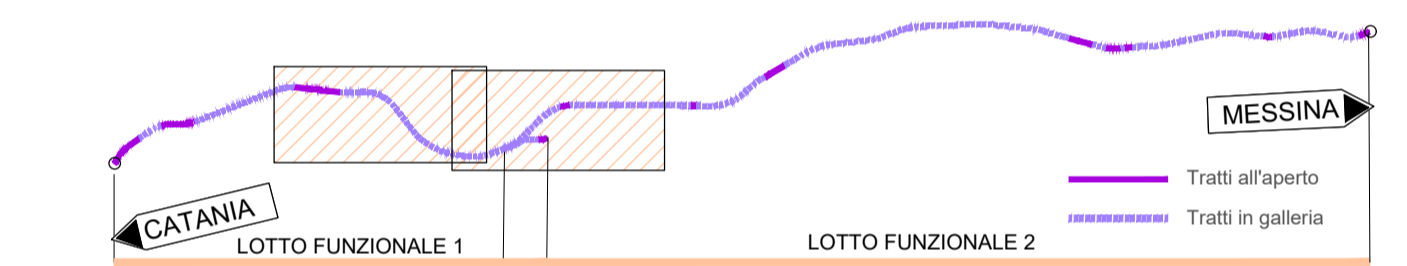

COMMITTENTE:



PROGETTAZIONE:



**DIRETTRICE FERROVIARIA MESSINA - CATANIA - PALERMO
UO ARCHITETTURA, AMBIENTE E TERRITORIO**

PROGETTO DEFINITIVO

RADDOPPIO DELLA TRATTA GIAMPILIERI - FIUMEFREDDO

VALUTAZIONE DI INCIDENZA AMBIENTALE

Carta degli Habitat

SCALA:
1:10000

COMMESSA LOTTO FASE ENTE TIPO DOC. OPERA/DISCIPLINA PROGR. REV.

RS2S 00 D 22 N4 IM0004 001 B

Revis.	Descrizione	Redatto	Data	Verificato	Data	Approvato	Data	Autorizzato	Data
A	Emissione Esecutiva	F. Rocchi	10/10/2017	F. Petrelli	10/10/2017	P. Carlesimo	10/10/2017		
B	Emissione Esecutiva	F. Rocchi	10/01/2018	F. Petrelli	10/01/2018	P. Carlesimo	10/01/2018		