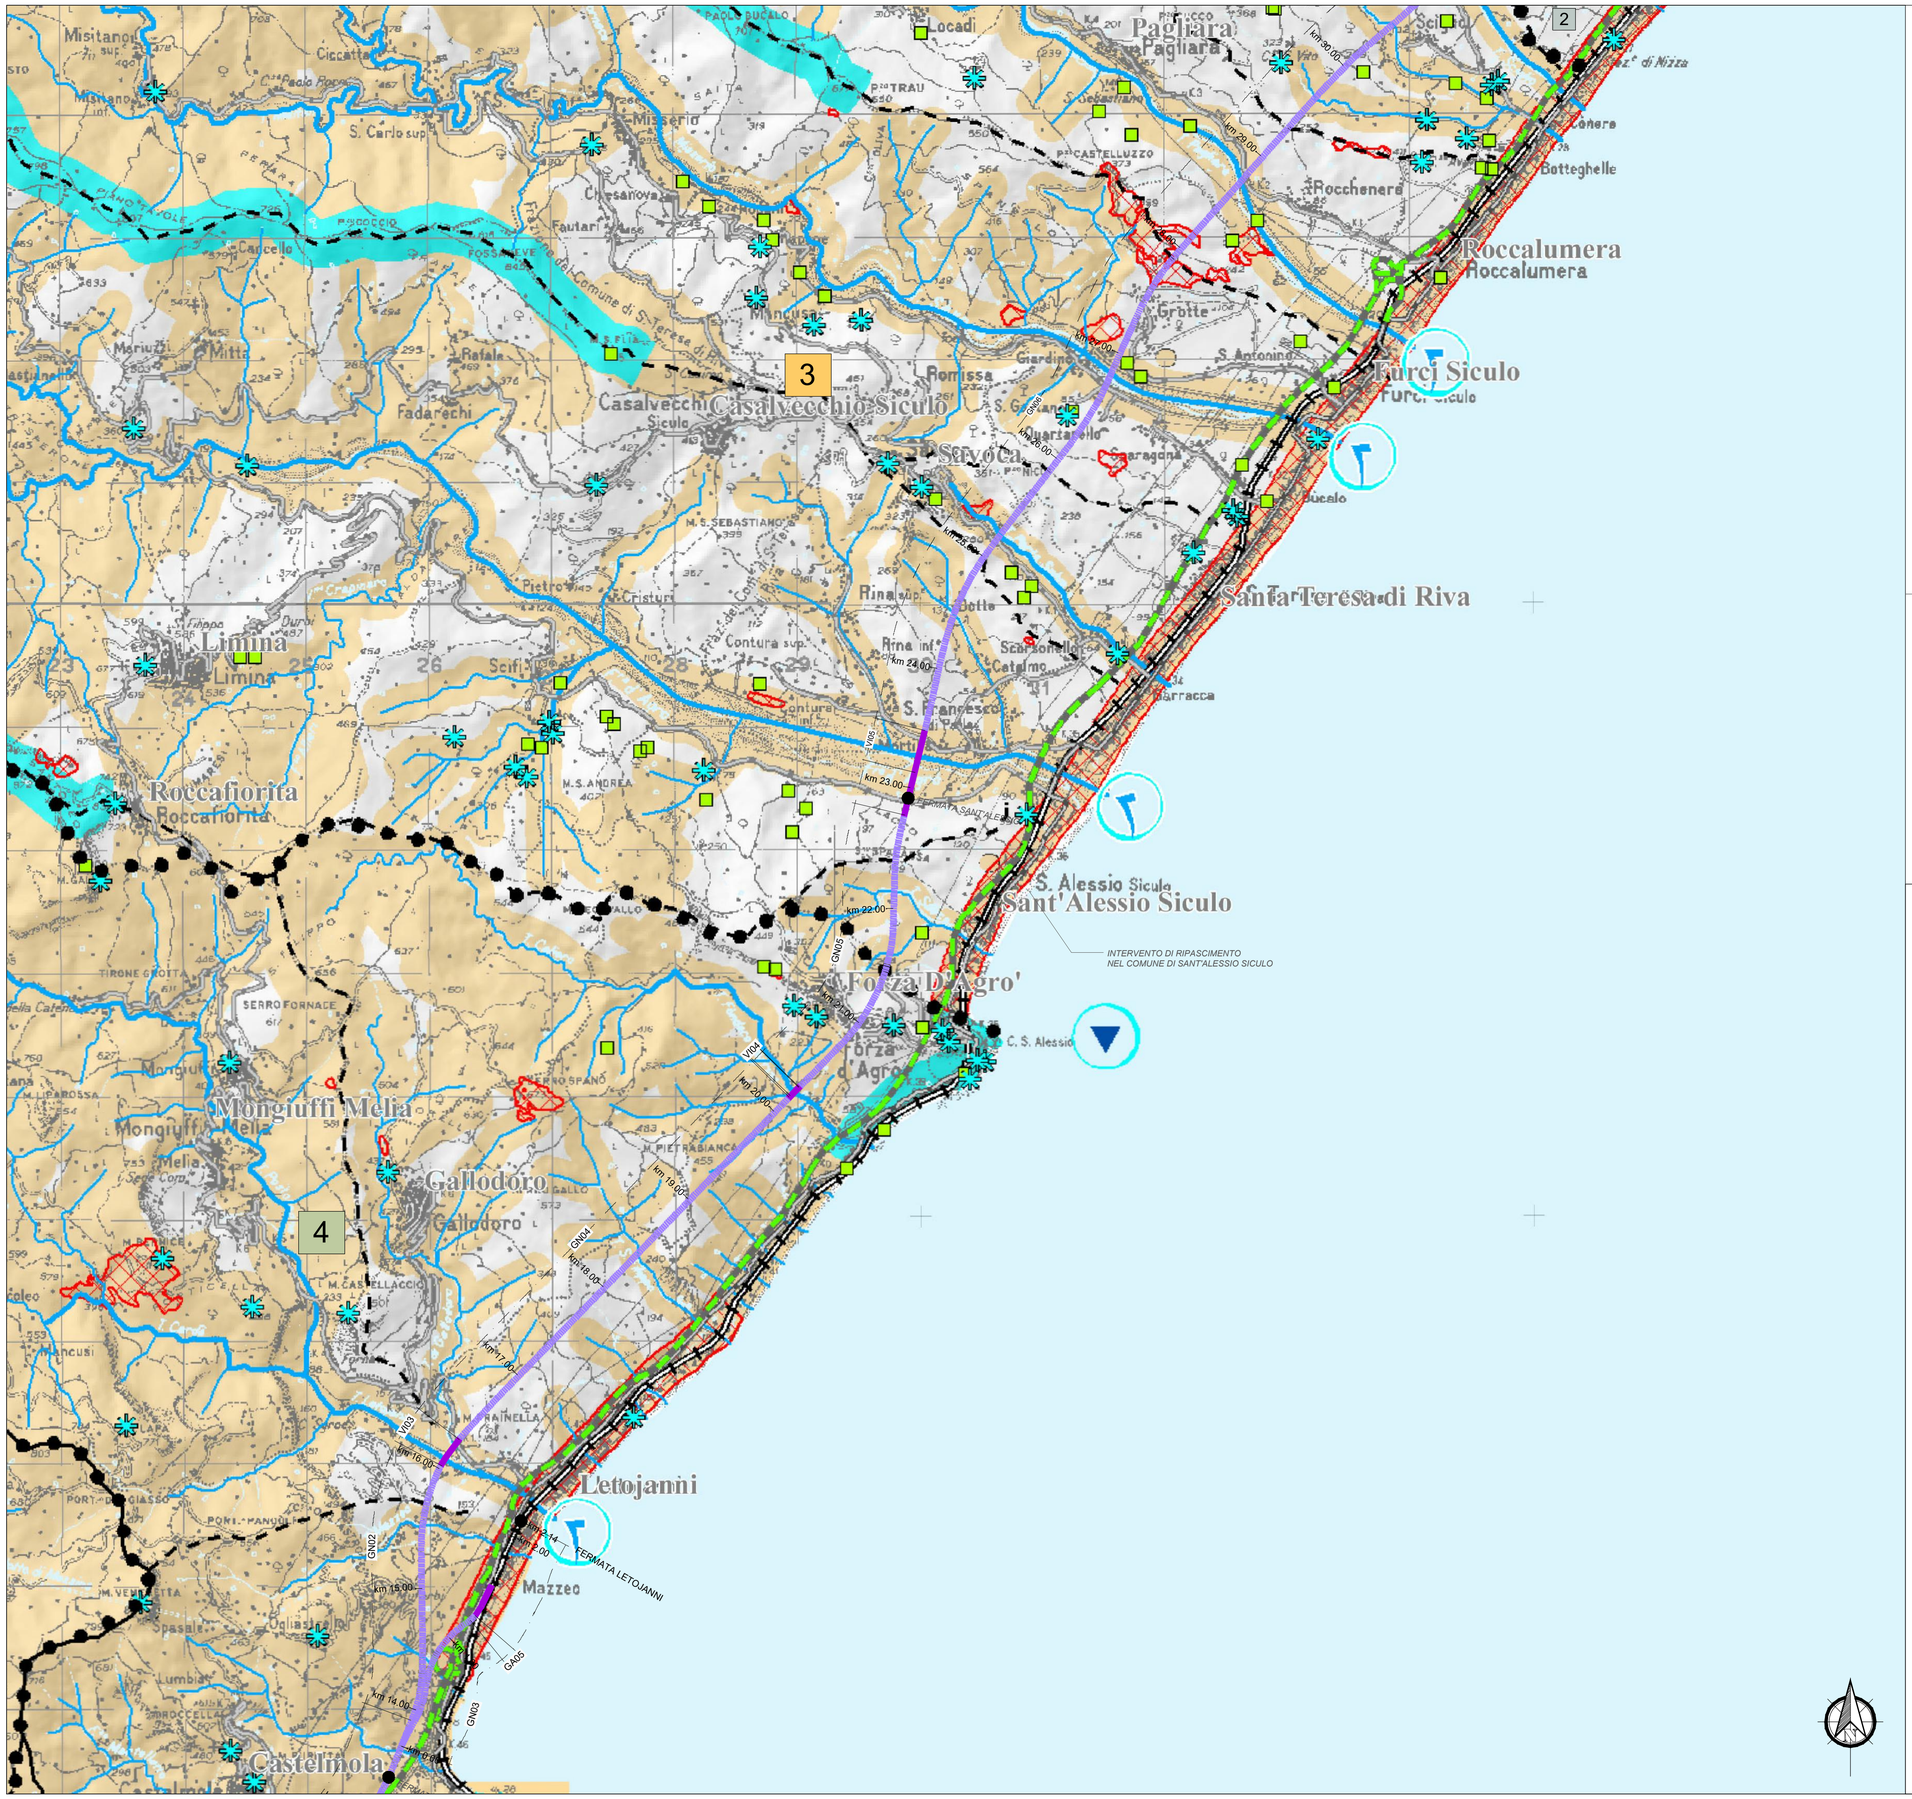

LEGENDA

Progetto

- Tratti allo scoperto / viadotti
- Tratti in galleria

Modalità d'intervento (Norme di piano - Art.9)

- Aree e siti sottoposti al livello di tutela 1
- Aree e siti sottoposti al livello di tutela 2
- Aree e siti sottoposti al livello di tutela 3

Interventi di recupero e riqualificazione di aree compromesse o degradate (Norme di Piano - Art.9)

- Aree e siti sottoposti al livello di tutela 1
- Aree e siti sottoposti al livello di tutela 1

Viabilità

- Autostrada
- Strade principali
- Linea ferroviaria in uso
- Linea ferroviaria abbandonata

Confini

- Confini comunali
- Confini provinciali
- Limite d'ambito (Ambito 9)

Ambiti paesaggistici (Dlgs 42/2004, art. 143, lett.d)

- Paesaggi locali
- 1 Paesaggio locale 1 Stretto di Messina
- 2 Paesaggio locale 2 Valle del Nisi e Monte Scuderi
- 3 Paesaggio locale 3 Grandi Valli: Pagliara, Savoca ed Agrò
- 4 Paesaggio locale 4 Taormina

Key Plan

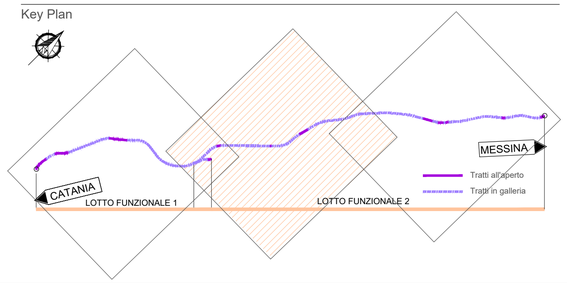

COMMITTENTE:

RFI RETE FERROVIARIA ITALIANA
GRUPPO FERROVIE DELLO STATO ITALIANE

PROGETTAZIONE:

ITALFERR
GRUPPO FERROVIE DELLO STATO ITALIANE

DIRETTRICE FERROVIARIA MESSINA - CATANIA - PALERMO
UO ARCHITETTURA, AMBIENTE E TERRITORIO

PROGETTO DEFINITIVO

RADDOPPIO DELLA TRATTA GIAMPILIERI - FIUMEFREDDO

VERIFICA DI COMPATIBILITÀ PAESAGGISTICA
Carta della programmazione territoriale paesistica - Ambito 9 Area della catena settentrionale Tav. 2 di 3

SCALA : 1:25000

COMMESSA	LOTTO	FASE	ENTE	TIPO DOC.	OPERA/DISCIPLINA	PROGR.	REV.
RS2S	00	D	22	N3	IM0007	004	A

Revis.	Descrizione	Redatto	Data	Verificato	Data	Approvato	Data	Autorizzato	Data
A	Emissione Esecutiva	F. Rocchi	Gennaio 2018	F. Petrelli / G. Dasti	Gennaio 2018	P. Cadesimo	Gennaio 2018	A. Nicolino	Gennaio 2018

ITALFERR S.p.A. Dott. Arch. A. Nicolino Ordine Architetti Roma n. 10498

File: RS2S00D22N3IM0007004A.dwg

n. Elab.: 3282