




- LEGENDA**
- Progetto**
- Tratti allo scoperto / viadotti
  - Tratti in galleria
- Modalità d'intervento (Norme di piano - Art.9)**
- Aree e siti sottoposti al livello di tutela 1
  - Aree e siti sottoposti al livello di tutela 2
  - Aree e siti sottoposti al livello di tutela 3
- Interventi di recupero e riqualificazione di aree compromesse o degradate (Norme di Piano - Art.9)**
- Aree e siti sottoposti al livello di tutela 1
  - Aree e siti sottoposti al livello di tutela 1
- Viabilità**
- Autostrada
  - Strade principali
  - Linea ferroviaria in uso
  - Linea ferroviaria abbandonata
- Confini**
- Confini comunali
  - Confini provinciali
  - Limite d'ambito (Ambito 9)
- Ambiti paesaggistici (Dlgs 42/2004, art. 143, lett.d)**
- Paesaggi locali
- |   |  |   |  |
|---|--|---|--|
| 1 | Paesaggio locale 1<br>Stretto di Messina             | 3 | Paesaggio locale 3<br>Grandi Valli: Pagliara, Savoca ed Agrò |
| 2 | Paesaggio locale 2<br>Valle del Nisi e Monte Scuderi | 4 | Paesaggio locale 4<br>Taormina                               |

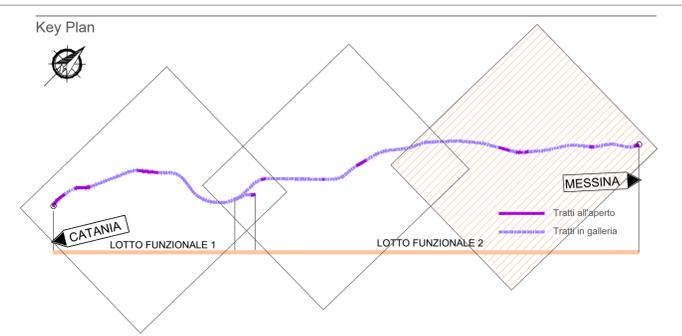

COMMITTENTE:

PROGETTAZIONE:

**DIRETTRICE FERROVIARIA MESSINA - CATANIA - PALERMO  
UO ARCHITETTURA, AMBIENTE E TERRITORIO**

**PROGETTO DEFINITIVO**

**RADDOPPIO DELLA TRATTA GIAMPILIERI - FIUMEFREDDO**

**VERIFICA DI COMPATIBILITÀ PAESAGGISTICA**  
**Carta della programmazione territoriale paesistica -**  
**Ambito 9 Area della catena settentrionale Tav. 3 di 3**

SCALA :  
1:25000

COMMESSA	LOTTO	FASE	ENTE	TIPO DOC.	OPERA/DISCIPLINA	PROGR.	REV.
RS2S	00	D	22	N3	IM0007	005	A

Revis.	Descrizione	Redatto	Data	Verificato	Data	Approvato	Data	Autorizzato	Data
A	Emissione Esecutiva	F. Rocchi	Gennaio 2018	E. Petrelli	Gennaio 2018	P. Capasso	Gennaio 2018	A. Marino	Gennaio 2018