


LEGENDA

Progetto

- Tratti allo scoperto
- Tratti in galleria
- Tratti in viadotto
- Confini Comunali
- Aree tutelate per legge, D. Lgs. 42/2004
- Immobili e aree di notevole interesse pubblico (Art. 157, comma 1, lett. c)
- Aree sottoposte a vincolo di Piano Paesaggistico (Art. 134, comma 1, lett. c)
- Aree soggette a vincolo archeologico (ex Art. 10, comma 3, lett. a)
- Territori costieri compresi in una fascia di 300 m dalla linea di battaglia, art. 142, comma 1, lett. a)
- Fiumi, torrenti e corsi d'acqua e relative sponde per una fascia di 150 m, art. 142, comma 1, lett. c)
- Aree boscate; art. 142, comma 1, lett. g) (Piano territoriale paesaggistico - Ambito 9 Messina)
- Vulcani (Art. 142, lett. l)
- Aree e siti di interesse archeologico (Art. 142, lett. m)
- Altri vincoli territoriali. PTPR
- Vincolo idrogeologico

Key Plan

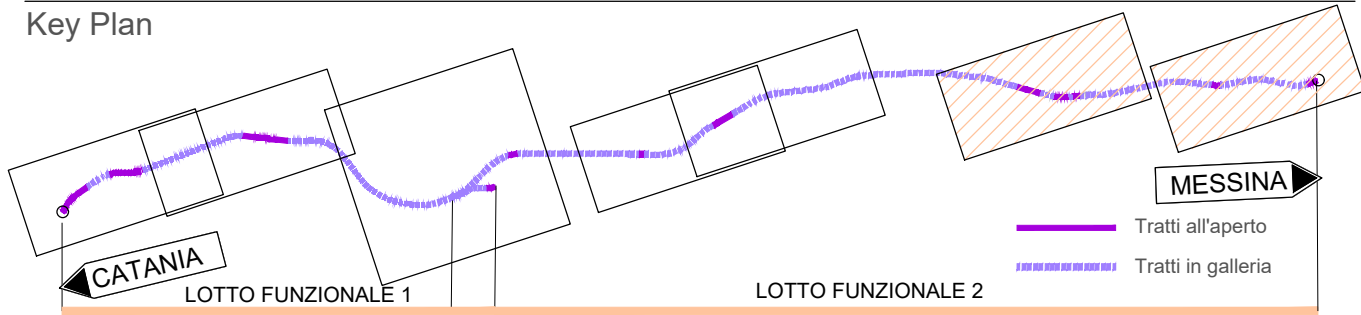

COMMITTENTE:



PROGETTAZIONE:



DIRETTRICE FERROVIARIA MESSINA - CATANIA - PALERMO
UO ARCHITETTURA, AMBIENTE E TERRITORIO

PROGETTO DEFINITIVO

RADDOPPIO DELLA TRATTA GIAMPILIERI - FIUMEFREDDO

VERIFICA DI COMPATIBILITÀ PAESAGGISTICA
Carta dei vincoli paesaggistici - Tav. 4 di 4

SCALA :
1:10.000

COMMESSA LOTTO FASE ENTE TIPO DOC. OPERA/DISCIPLINA PROGR. REV.

RS2S 00 D 22 N4 IM0007 008 B

Revis.	Descrizione	Redatto	Data	Verificato	Data	Approvato	Data	Autorizzato	Data
A	Emissione Esecutiva	F. Rocchi	Ottobre 2017	F. Petrelli	Ottobre 2017	P. Carlesimo	Ottobre 2017		
B	Emissione Esecutiva	F. Rocchi	Gennaio 2018	G. Dajelli	Gennaio 2018	P. Carlesimo	Gennaio 2018		

File:RS2S00D22N4IM0007008B.dwg

n. Elab.: 3287