


LEGENDA INTERFERENZE

- LINEA ACQUEDOTTO COMUNALE
- LINEA ELETTRICA B.T. 380V AEREA
- LINEA ELETTRICA B.T. 380V INTERRATA
- LINEA ELETTRICA M.T. 15KV AEREA
- LINEA ELETTRICA M.T. 15KV INTERRATA
- LINEA ELETTRICA A.T. AEREA
- LINEA FOGNATURA
- LINEA GASDOTTO
- LINEA GASDOTTO SNAM
- LINEA ILLUMINAZIONE PUBBLICA
- LINEA IRRIGAZIONE
- LINEA TELECOM AEREA
- LINEA TELECOM INTERRATA
- LINEA FIBRE OTTICHE
- STAZIONI RADIO BASE

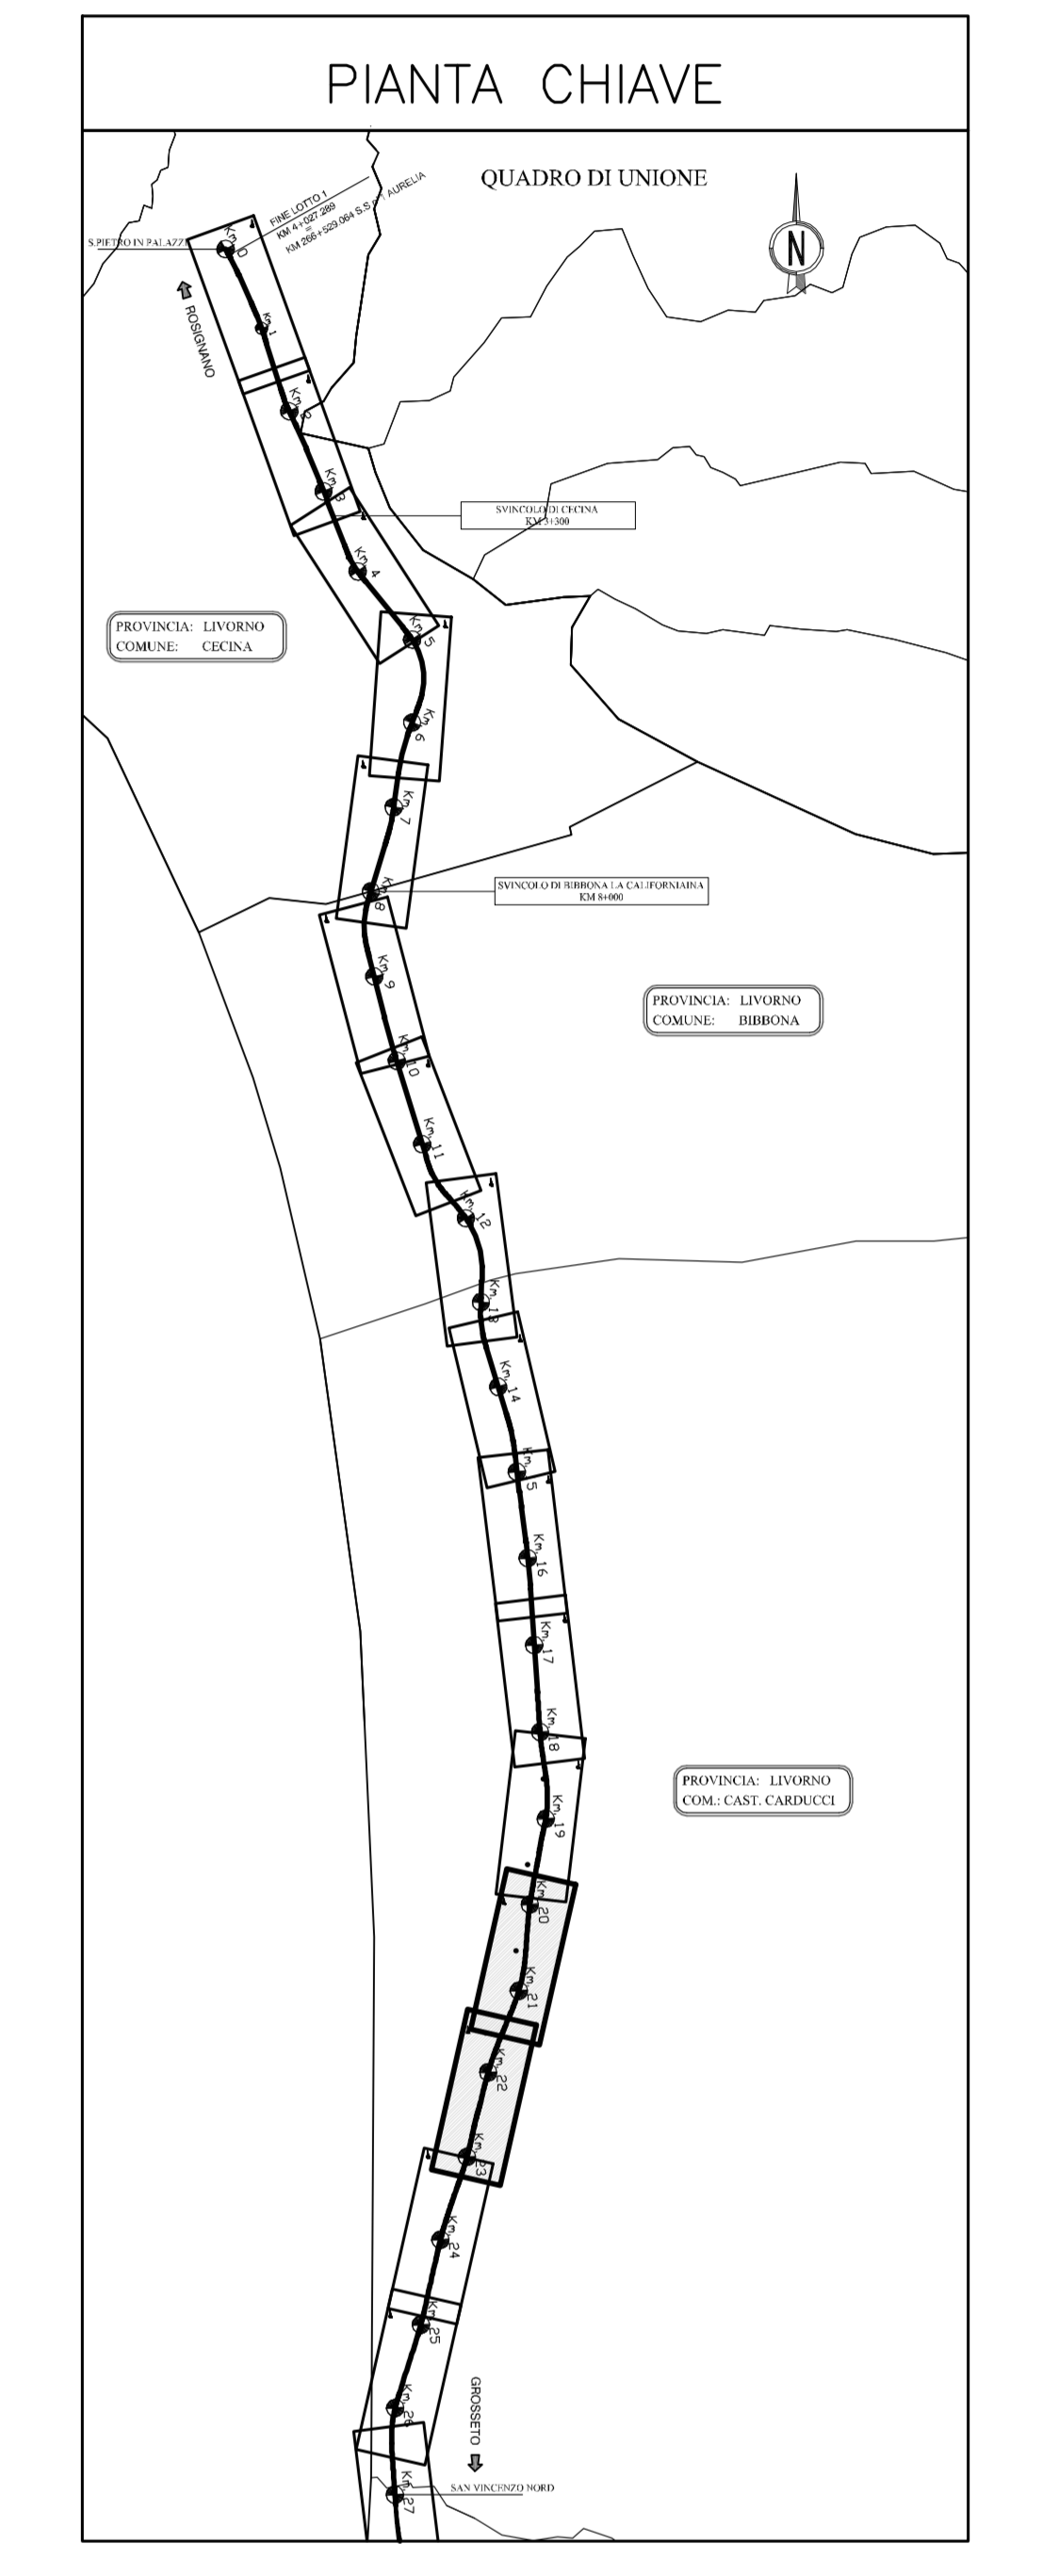

SAT Società Autostrada Tirrenica p.A.
GRUPPO AUTOSTRADIE PER ITALIA S.p.A.

AUTOSTRADA (A12) : ROSIGNANO – CIVITAVECCHIA
LOTTO 2
TRATTO: SAN PIETRO IN PALAZZI – SCARLINO
PROGETTO DEFINITIVO
INFRASTRUTTURA STRATEGICA DI PREMINENTE INTERESSE NAZIONALE LE CUI PROCEDURE DI APPROVAZIONE SONO REGOLATE DALL' ART. 161 DEL D.LGS. 163/2006

SOMME A DISPOSIZIONE
INTERFERENZE
PLANIMETRIA INTERFERENZE
TAVOLA 7

| | | | | | |
|---|--|--|--|--|--|
| IL RESPONSABILE PROGETTAZIONE SPECIFICA P.I. Fabio Carattoli Dir. Proj. Ing. di Corso N.1387 RESPONSABILE UFFICIO ESC | | IL RESPONSABILE INTERAZIONE PRESTAZIONI SPECIFICAZIONE Ing. Massimo Torrali Dir. Proj. Milano N. 20013 COORDINATORE GENERALE APS | | IL DIRETTORE TECNICO Ing. Maurizio Torrali Dir. Proj. Milano N. 19492 RESPONSABILE DIREZIONE SVILUPPO INFRASTRUTTURE | |
| REVISIONI ELABORATI DIREZIONE codice contratto 12121201 | | FILE unit A. progettato ESC356 | | DATA FEBBRAIO 2011 SOGLIA 1:2000 | |
| COORDINAZIONE A CURA DI spea ingegneria europea | | COORDINAZIONE PROGETTAZIONE A CURA DI IL RESPONSABILE UFFICIO SPECIFICA | | COORDINAZIONE UFFICIO SPECIFICA P.I. Fabio Carattoli Dir. Proj. Ing. di Corso N.1387 | |
| RESPONSABILE DI COMANDA Ing. Michele Porella Dir. Proj. Anversa N. 933 COORDINATORE OPERATIVO DI PROGETTO | | VISTO DEL COMMITTENTE SAT | | VISTO DEL CONCESSIONARIO | |