


LEGENDA INTERFERENZE

- LINEA ACQUEDOTTO COMUNALE
- LINEA ELETTRICA B.T. 380V AEREA
- LINEA ELETTRICA B.T. 380V INTERRATA
- LINEA ELETTRICA M.T. 15KV AEREA
- LINEA ELETTRICA M.T. 15KV INTERRATA
- LINEA ELETTRICA A.T. AEREA
- LINEA FOGNATURA
- LINEA GASDOTTO
- LINEA GASDOTTO SNAM
- LINEA ILLUMINAZIONE PUBBLICA
- LINEA IRRIGAZIONE
- LINEA TELECOM AEREA
- LINEA TELECOM INTERRATA
- LINEA FIBRE OTTICHE
- STAZIONI RADIO BASE

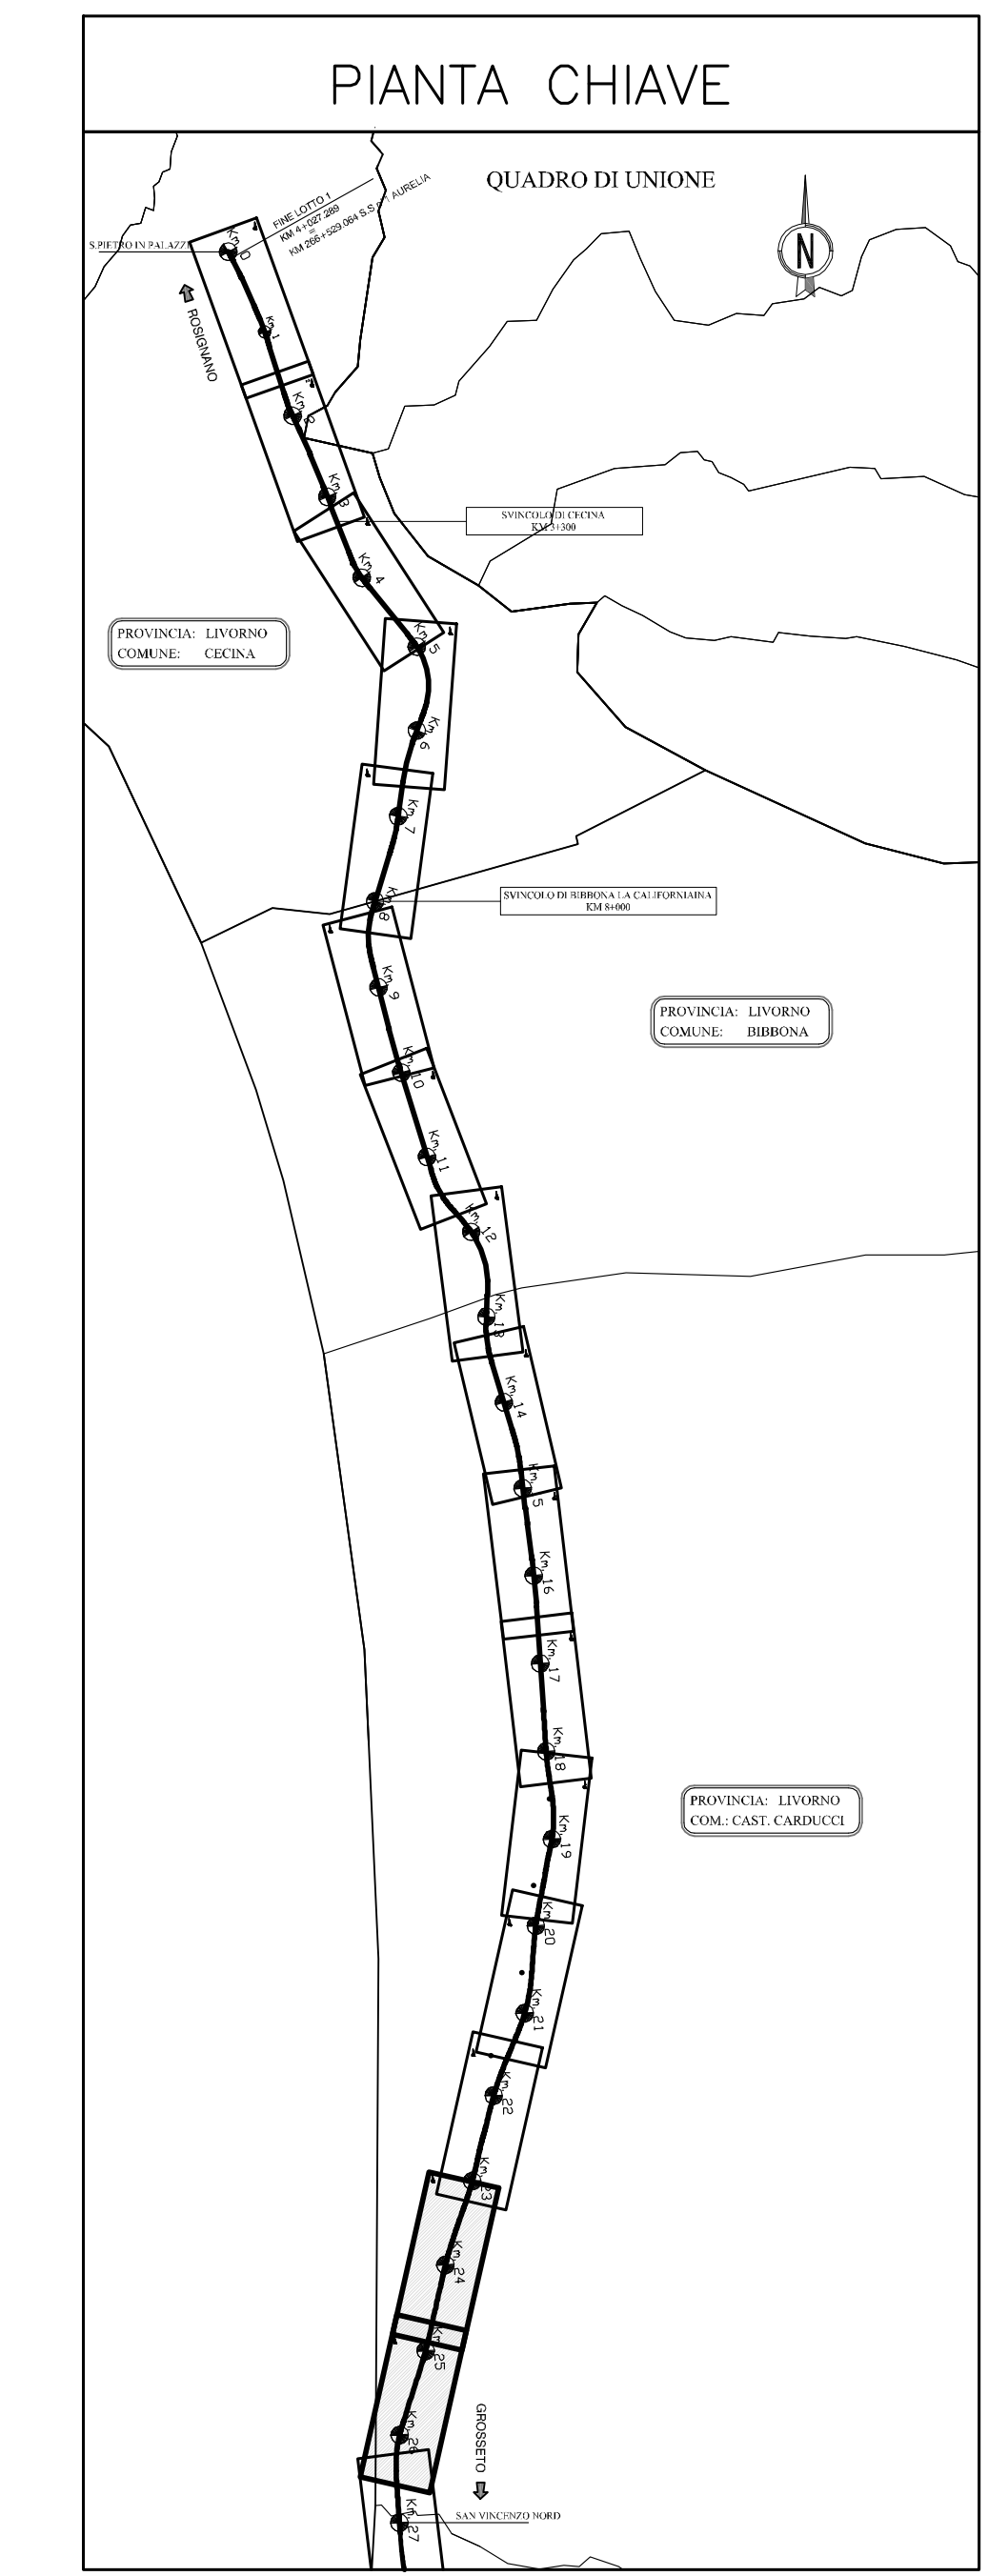

SAT Società Autostrada Tirrenica p.A.
GRUPPO AUTOSTRADE PER LITALIA S.p.A.

AUTOSTRADA (A12) : ROSIGNANO – CIVITAVECCHIA
LOTTO 2
TRATTO: SAN PIETRO IN PALAZZI – SCARLINO
PROGETTO DEFINITIVO
INFRASTRUTTURA STRATEGICA DI PREMINENTE INTERESSE NAZIONALE LE CUI PROCEDURE DI APPROVAZIONE SONO REGOLATE DALL' ART. 161 DEL D.LGS. 163/2006

SOMME A DISPOSIZIONE
INTERFERENZE
PLANIMETRIA INTERFERENZE
TAVOLA 8

IL RESPONSABILE PROGETTAZIONE SPECIFICA P.I. Fabio Cervellini Dir. Proj. Ing. di Genoa N.1587 RESPONSABILE OFFICIO ESC		IL RESPONSABILE INTERAZIONE PRESTAZIONI SPECIFICAZIONE Ing. Assessore APS Dir. Proj. Milano N. 20013 COORDINATORE GENERALE APS		IL DIRETTORE TECNICO Ing. Maurizio Torrali Dir. Proj. Milano N. 19492 RESPONSABILE DIREZIONE SVILUPPO INFRASTRUTTURE	
REVISIONI ELABORATO data: FEBBRAIO 2011 scala: 1:2000		REVISIONE n. 001		REVISIONE n. 001	
COORDINAZIONE A CURA DI spea ingegneria europea		COORDINAZIONE A CURA DI spea ingegneria europea		COORDINAZIONE A CURA DI spea ingegneria europea	
RESPONSABILE DI COMITATA Ing. Michele Porello Dir. Ing. Avellino N. 933 COORDINATORE OPERATIVO DI PROGETTO		VISTO DEL COMMITTENTE SAT		VISTO DEL CONCESSIONARIO 	