
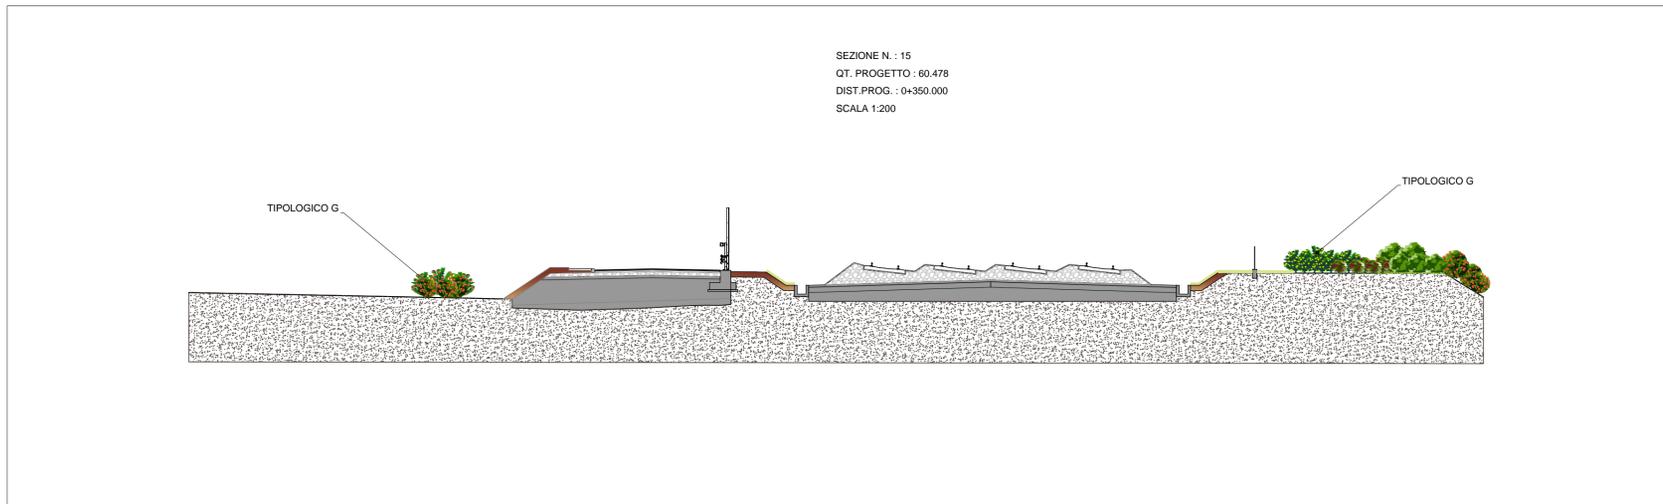


LEGENDA

Progetto

	Tratti allo scoperto		Tratti in galleria		Tratti in viadotto
	Confini Comunali				

TIPOLOGIE di IMPIANTO	PATTERN D'IMPIANTO	TIPOLOGIE di IMPIANTO	PATTERN D'IMPIANTO
A	Siepe arborea arbustiva	G	Siepe plurispecifica
B	Macchia arborea arbustiva	H	Formazione mista ripariale
C	Difesa spondale		Ripristino delle aree di cantiere allo stato ante operam
D	Sistemazione terrazzi fluviali Alcantara		
E	Sistemazione del greto dell'Alcantara		Idrosemina
F	Filare alberato		

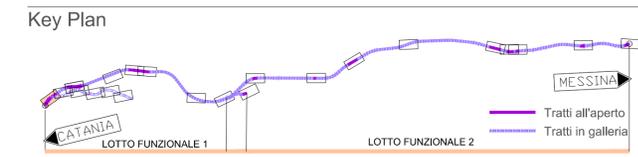

COMMITTENTE:

PROGETTAZIONE:

**DIRETTRICE FERROVIARIA MESSINA - CATANIA - PALERMO
 UO ARCHITETTURA, AMBIENTE E TERRITORIO**

PROGETTO DEFINITIVO

RADDOPPIO DELLA TRATTA GIAMPILIERI - FIUMEFREDDO

STUDIO DI IMPATTO AMBIENTALE
Interventi di mitigazione e compensazione ambientale.
Planimetrie e sezioni - Lotto 1 - Tav. 1 di 13

SCALA :

--

COMMESSA	LOTTO	FASE	ENTE	TIPO DOC.	OPERA/DISCIPLINA	PROGR.	REV.
RS2S	01	D	22	PZ	SA000G	001	A

Revis.	Descrizione	Redatto	Data	Verificato	Data	Approvato	Data	Autorizzato	Data
A	Emissione per CSLPP	F. Rocchi	Gennaio 2018	F. Rocchi	Gennaio 2018	P. Calò	Gennaio 2018		